



POHĽAD JUŽNÝ  
M 1:100

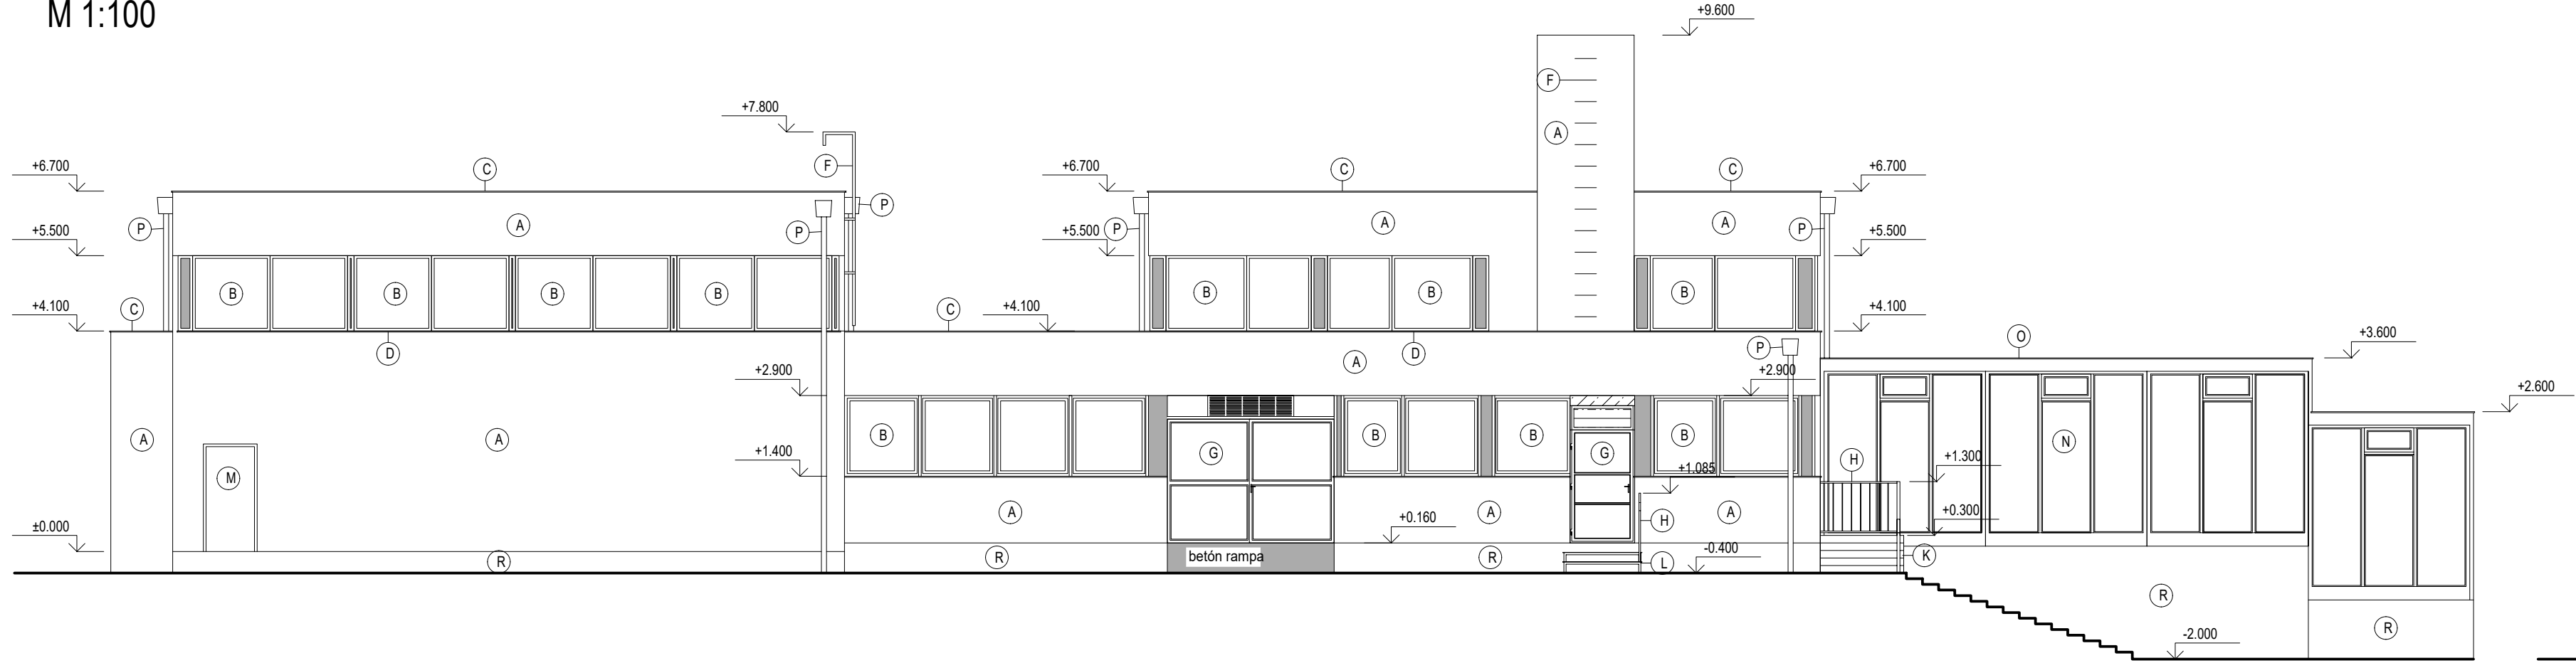


POHĽAD VÝCHODNÝ  
M 1:100

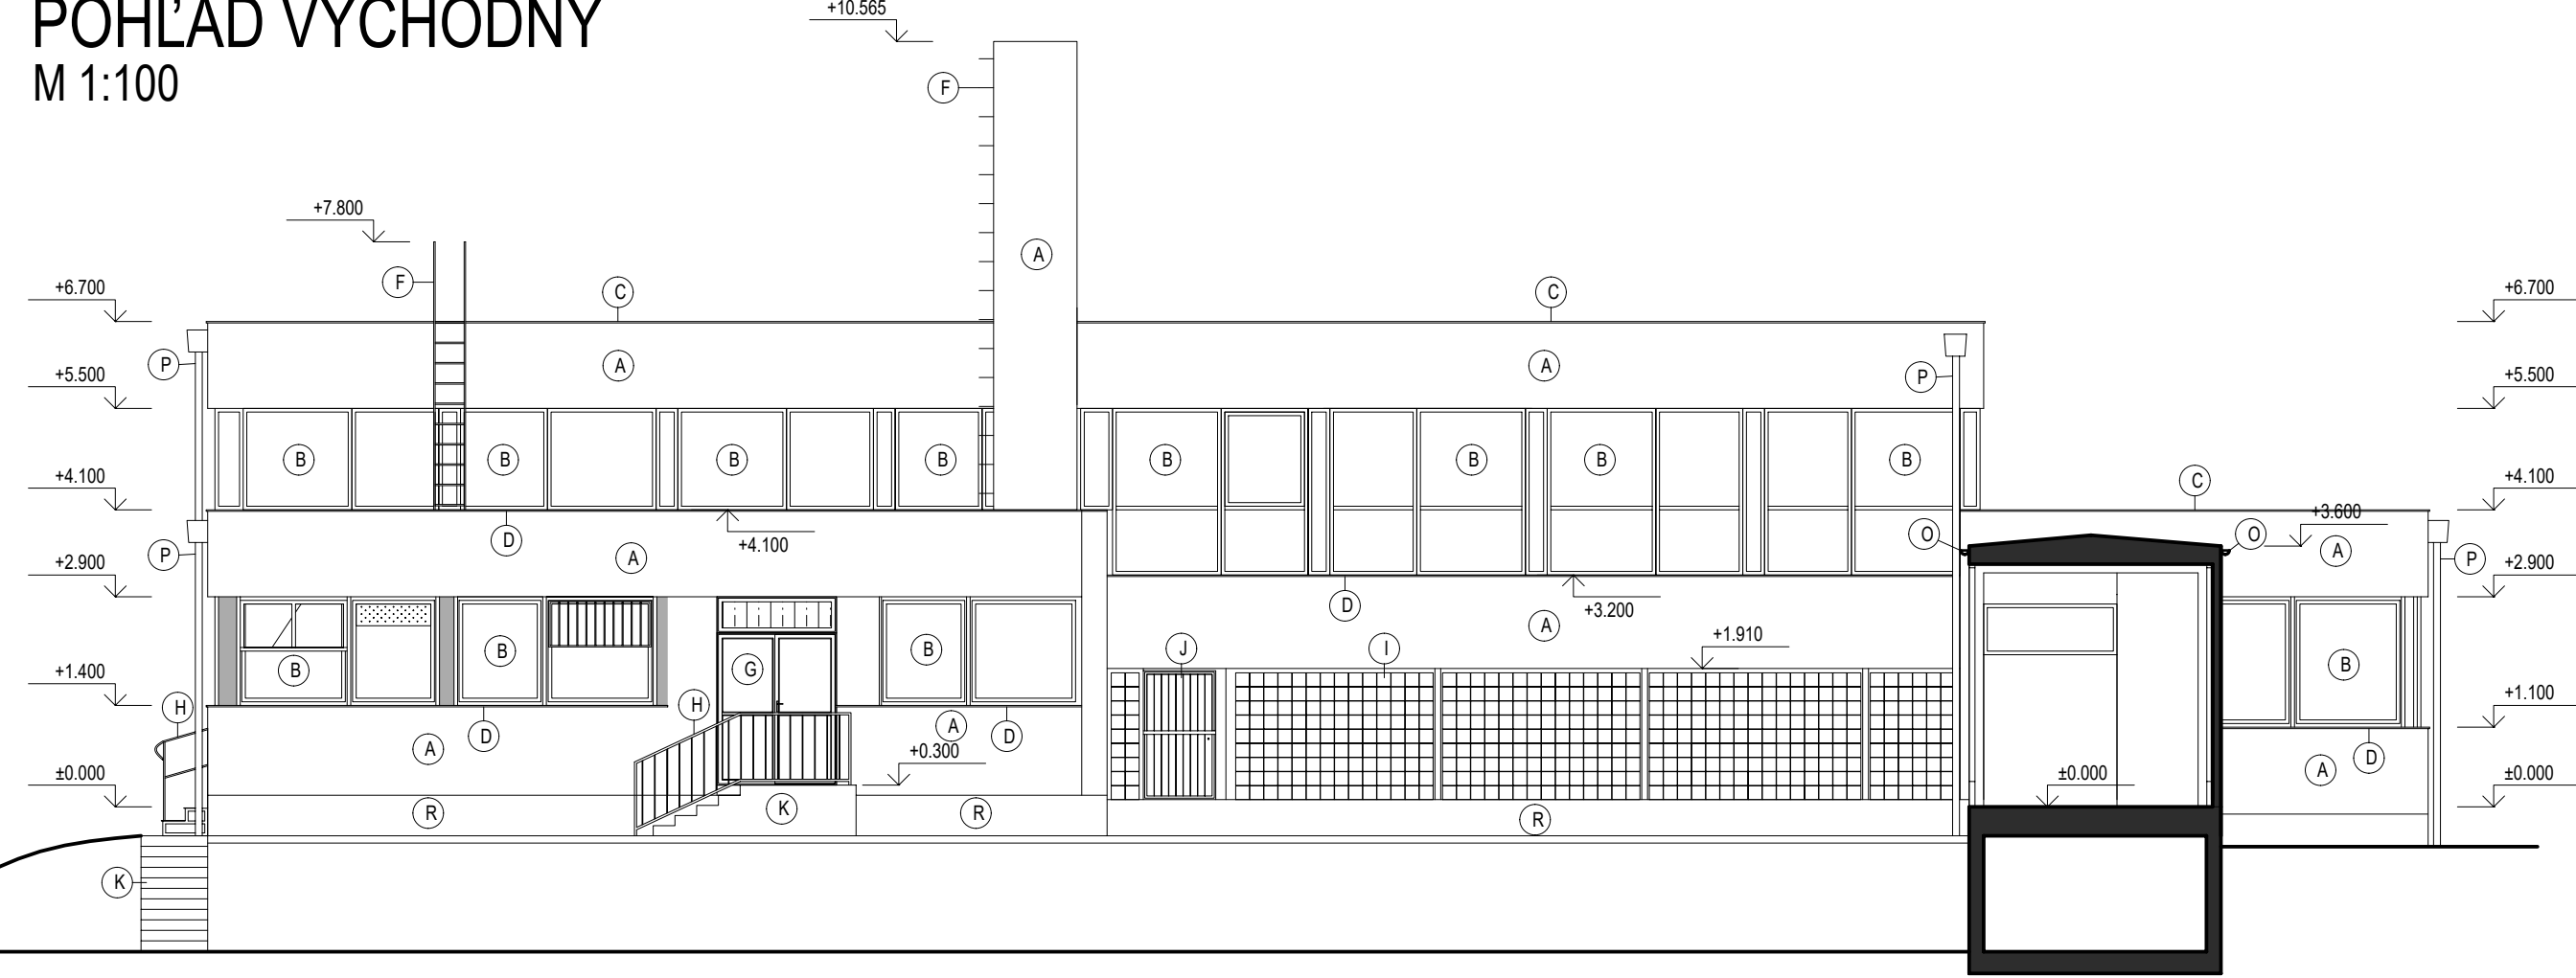


LEGENDA:

- (A) EXTERIÉROVÝ KERAMICKÝ OBKLAD, FARBA: xxx
- (B) OKENNÁ KONŠTRUKCIA, ZASKLENIE: DVOJSKLO, KOVOVÝ RÁM FARBA: xxx
- (C) KLAMPIARSKÉ PRÁCE: OPLECHOVANIE ATIKY, FARBA: xxx
- (D) KLAMPIARSKÉ PRÁCE: VONKAJŠÍ PARAPET, FARBA: xxx
- (E) VONKAJŠIA OMIETKA SOKEL, FARBA: xxx
- (F) ZÁMOČNÍCKE PRÁCE: VÝLEZ NA STRECHU - OCELOVÁ KONŠTRUKCIA, FARBA: xxx
- (G) DVEROVÁ KONŠTRUKCIA
- (H) ZÁMOČNÍCKE PRÁCE: ZÁBRADLIE, FARBA: xxx
- (I) SKLOBETÓN
- (J) DVEROVÁ KONŠTRUKCIA
- (K) VONKAJŠIE SCHODISKO, BETÓN
- (L) ZÁMOČNÍCKE PRÁCE: OCELOVÉ SCHODISKO, FARBA: xxx
- (M) DVEROVÁ KONŠTRUKCIA
- (N) LAHKÝ OBVODOVÝ PLÁŠŤ, ZASKLENIE, KOVOVÝ RÁM, FARBA: xxx
- (O) DAŽĎOVÝ ZLAB, PLECH
- (P) DAŽĎOVÝ ZVOD, PLECH
- (R) SOKEL - KRAMICKÝ OBKLAD

POHĽAD SEVERNÝ  
M 1:100

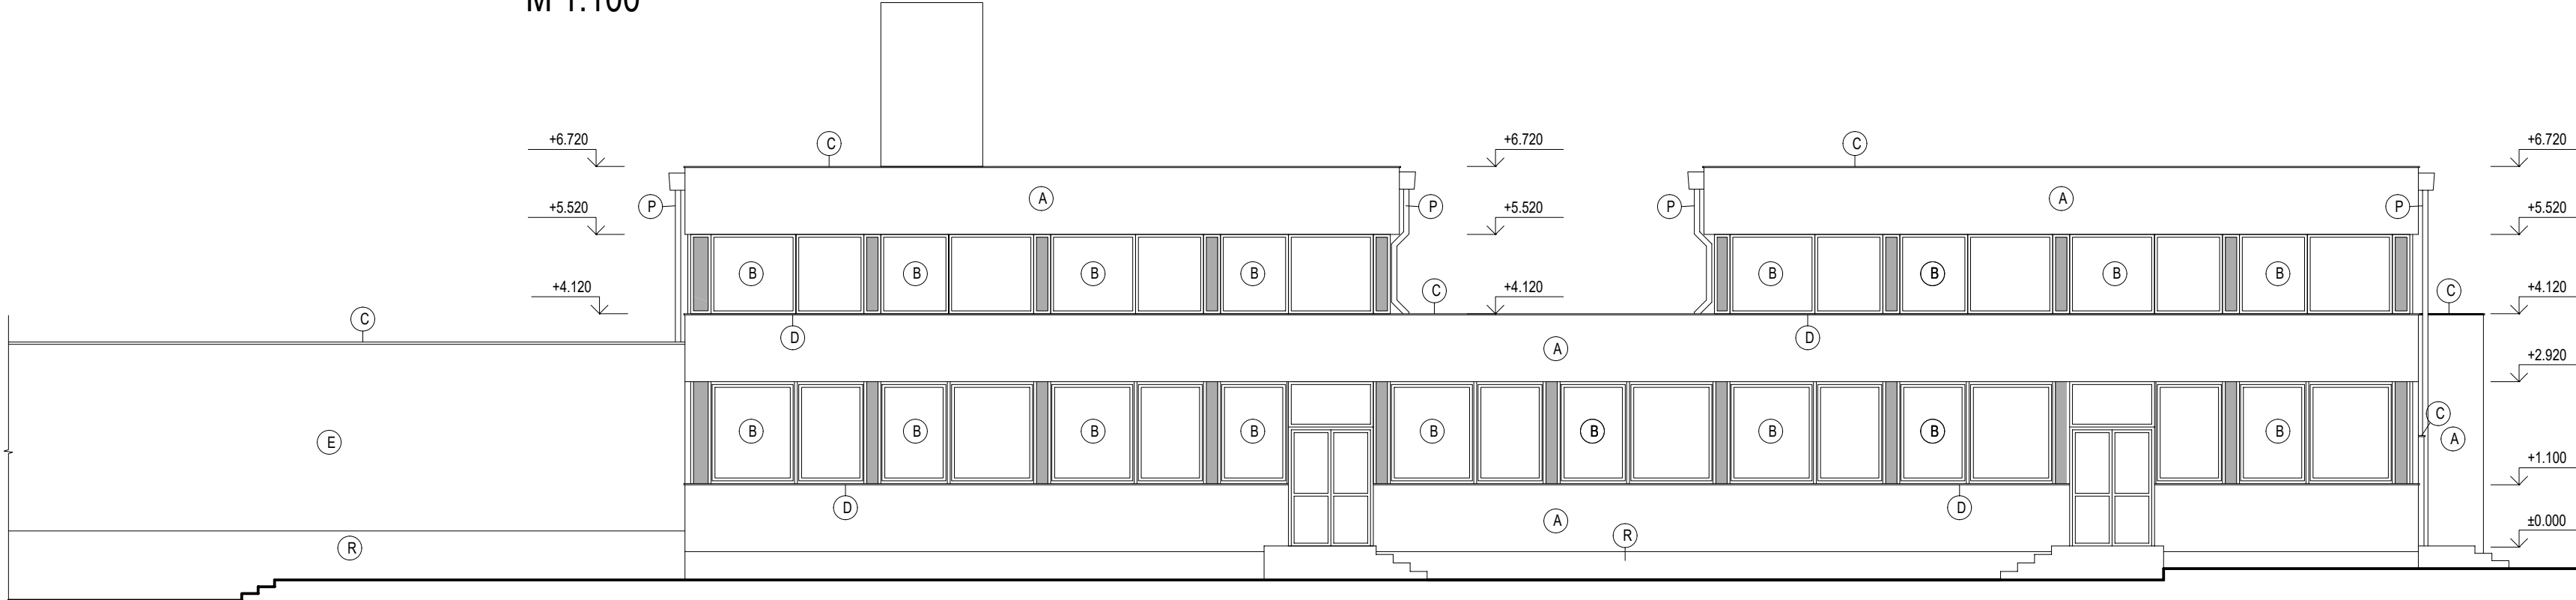


POHĽAD ZÁPADNÝ  
M 1:100

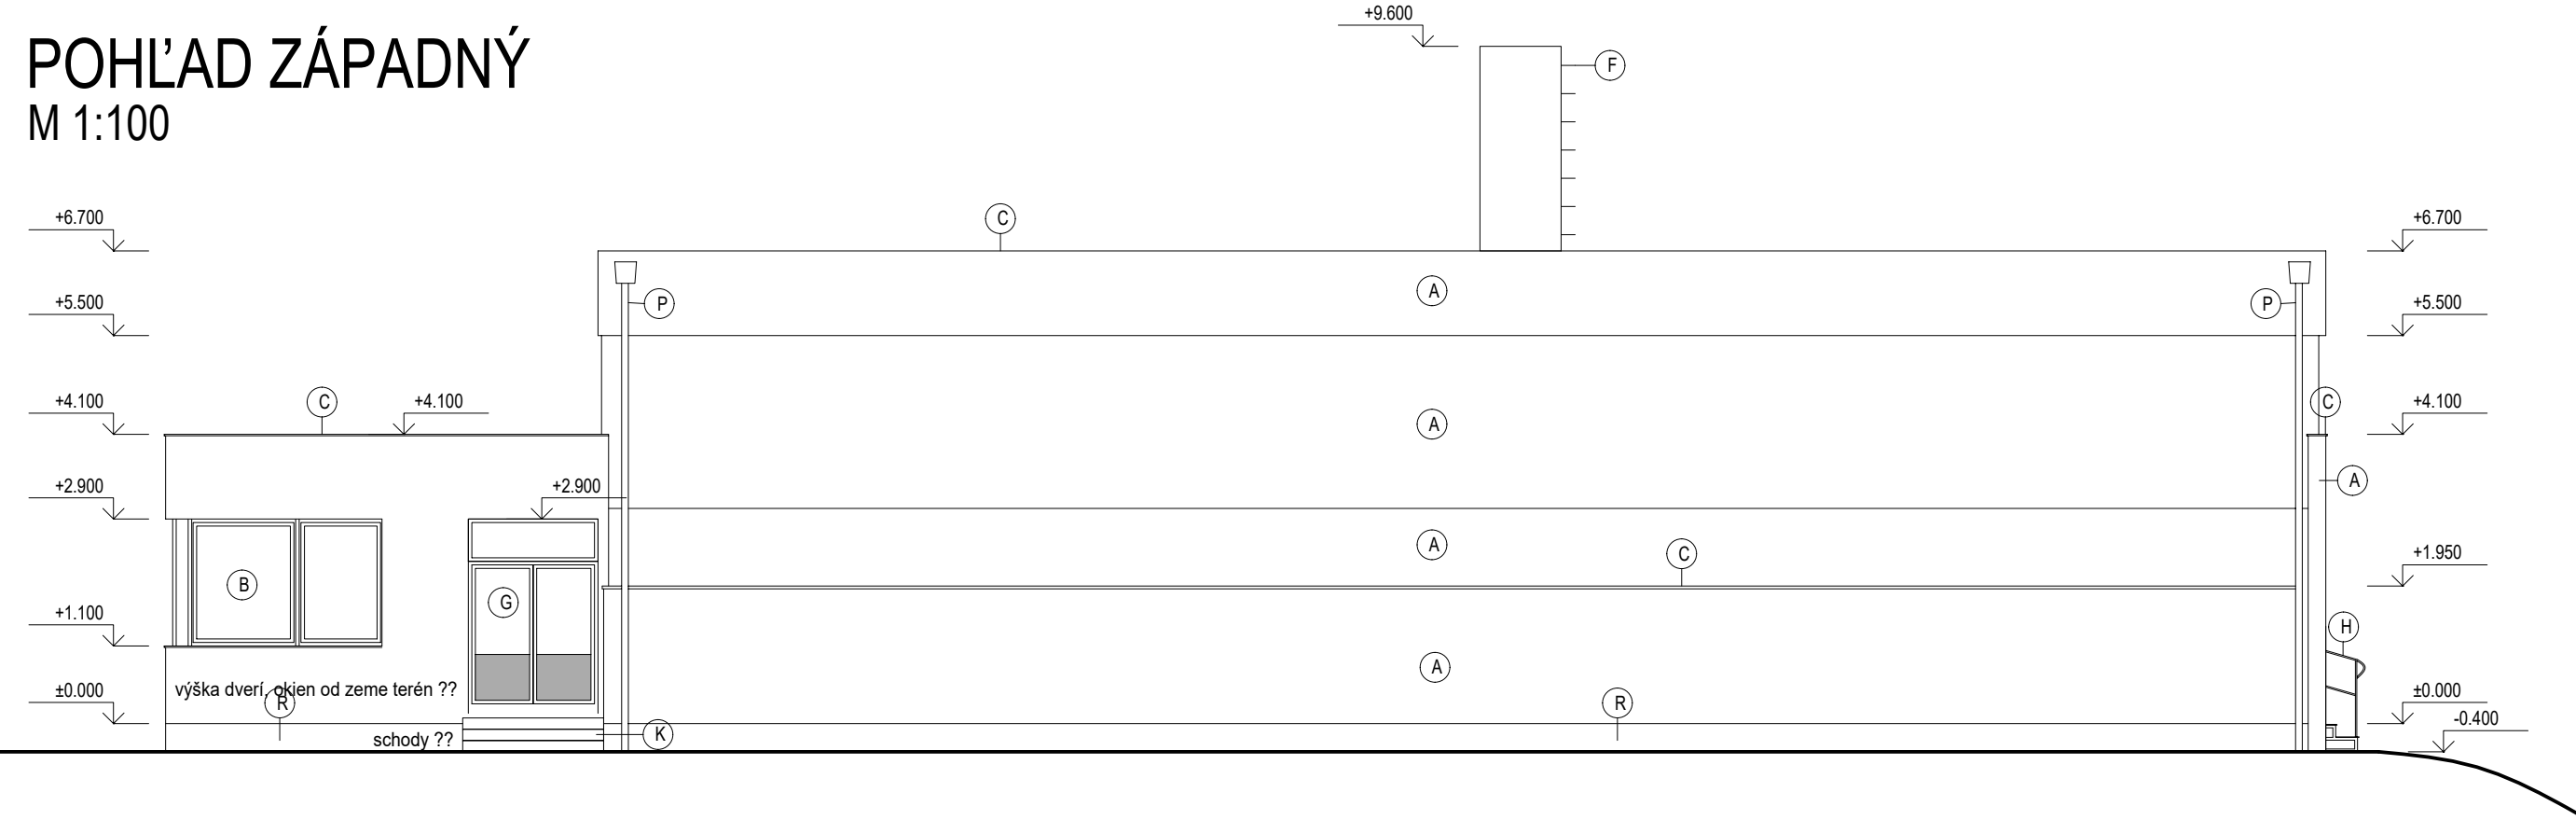

POZNÁMKY:

- VŠETKY PRÍPADNÉ ZMENY PROJEKTU JE NUTNÉ PRED ICH REALIZÁCIOU PREKONZULTOVAŤ S AUTORMI PROJEKTU. ICH REALIZÁCIA NA ZÁKLADE ICH PÍSMENNÉHO SÚHLASU!
- PRÍPADNÉ NEJASNOSTI RESP. NEZROVNALOSTI V PROJEKTE JE NUTNÉ BEZODKLADNE OZNAMIŤ ZODPOVEDNÉMU PROJEKTANTOVI ČASŤI PROJEKTU!
- PROJEKTOVANÉ ROZMERY VŠETKÝCH STAVEBNÝCH VÝROBKOV A KONŠTRUKCIÍ JE NUTNÉ PRED ICH ZADANÍM DO VÝROBY OVERTÍ PREMERANÍM PRIAMO NA STAVBE!
- KONŠTRUKCIE, KTORÉ NIE SÚ ZAZNAČENÉ VO VÝKRESOVEJ DOKUMENTÁCII SA BLIŽŠIE ŠPECIFIKUJÚ POČAS REALIZÁCIE
- PRI VÝSTAVBE JE NUTNÉ DODRŽAŤ VŠETKY PREDPISY A ŠPECIFIKÁCIE PODLA NARIADENÍ VÝROBCOV MATERIÁLOV A PRVKOV, KTORÉ NIE SÚ V PROJEKTE BLIŽŠIE ŠPECIFIKOVANÉ
- PRI NEŠPECIFIKOVANÍ KRITÉRIÍ JE NUTNÉ DODRŽAŤ ZÁKONY, TECHNICKÉ NORMY A PREDPISY, VYRÁTANE BOZP
- DODAVATEĽ STAVEBNEJ ČASŤI MOŽE MENŤ NAVRHNUTÉ MATERIÁLY A SPÔSOB RIEŠENIA LEN PO KONZULTÁCII S PROJEKTANTOM
- BÚRACIE PRÁCE SÚ KOMPLET DODÁVKA VRÁTANE ODVOZU A LIKVIDÁCIE SÚVISIACEHO ODPADU

Generálny projektant:		AMBERG Slovakia s.r.o., Somolického 1/B, 811 06 BRATISLAVA I mail: info@amberg.sk, tel: +421 259 308 260			
<div><div>Zmena:</div><div>Popis:</div></div> <div><div>Schválil:</div><div></div></div> <div><div>Dátum:</div><div></div></div> <div><div>Podpis:</div><div></div></div>					