
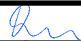




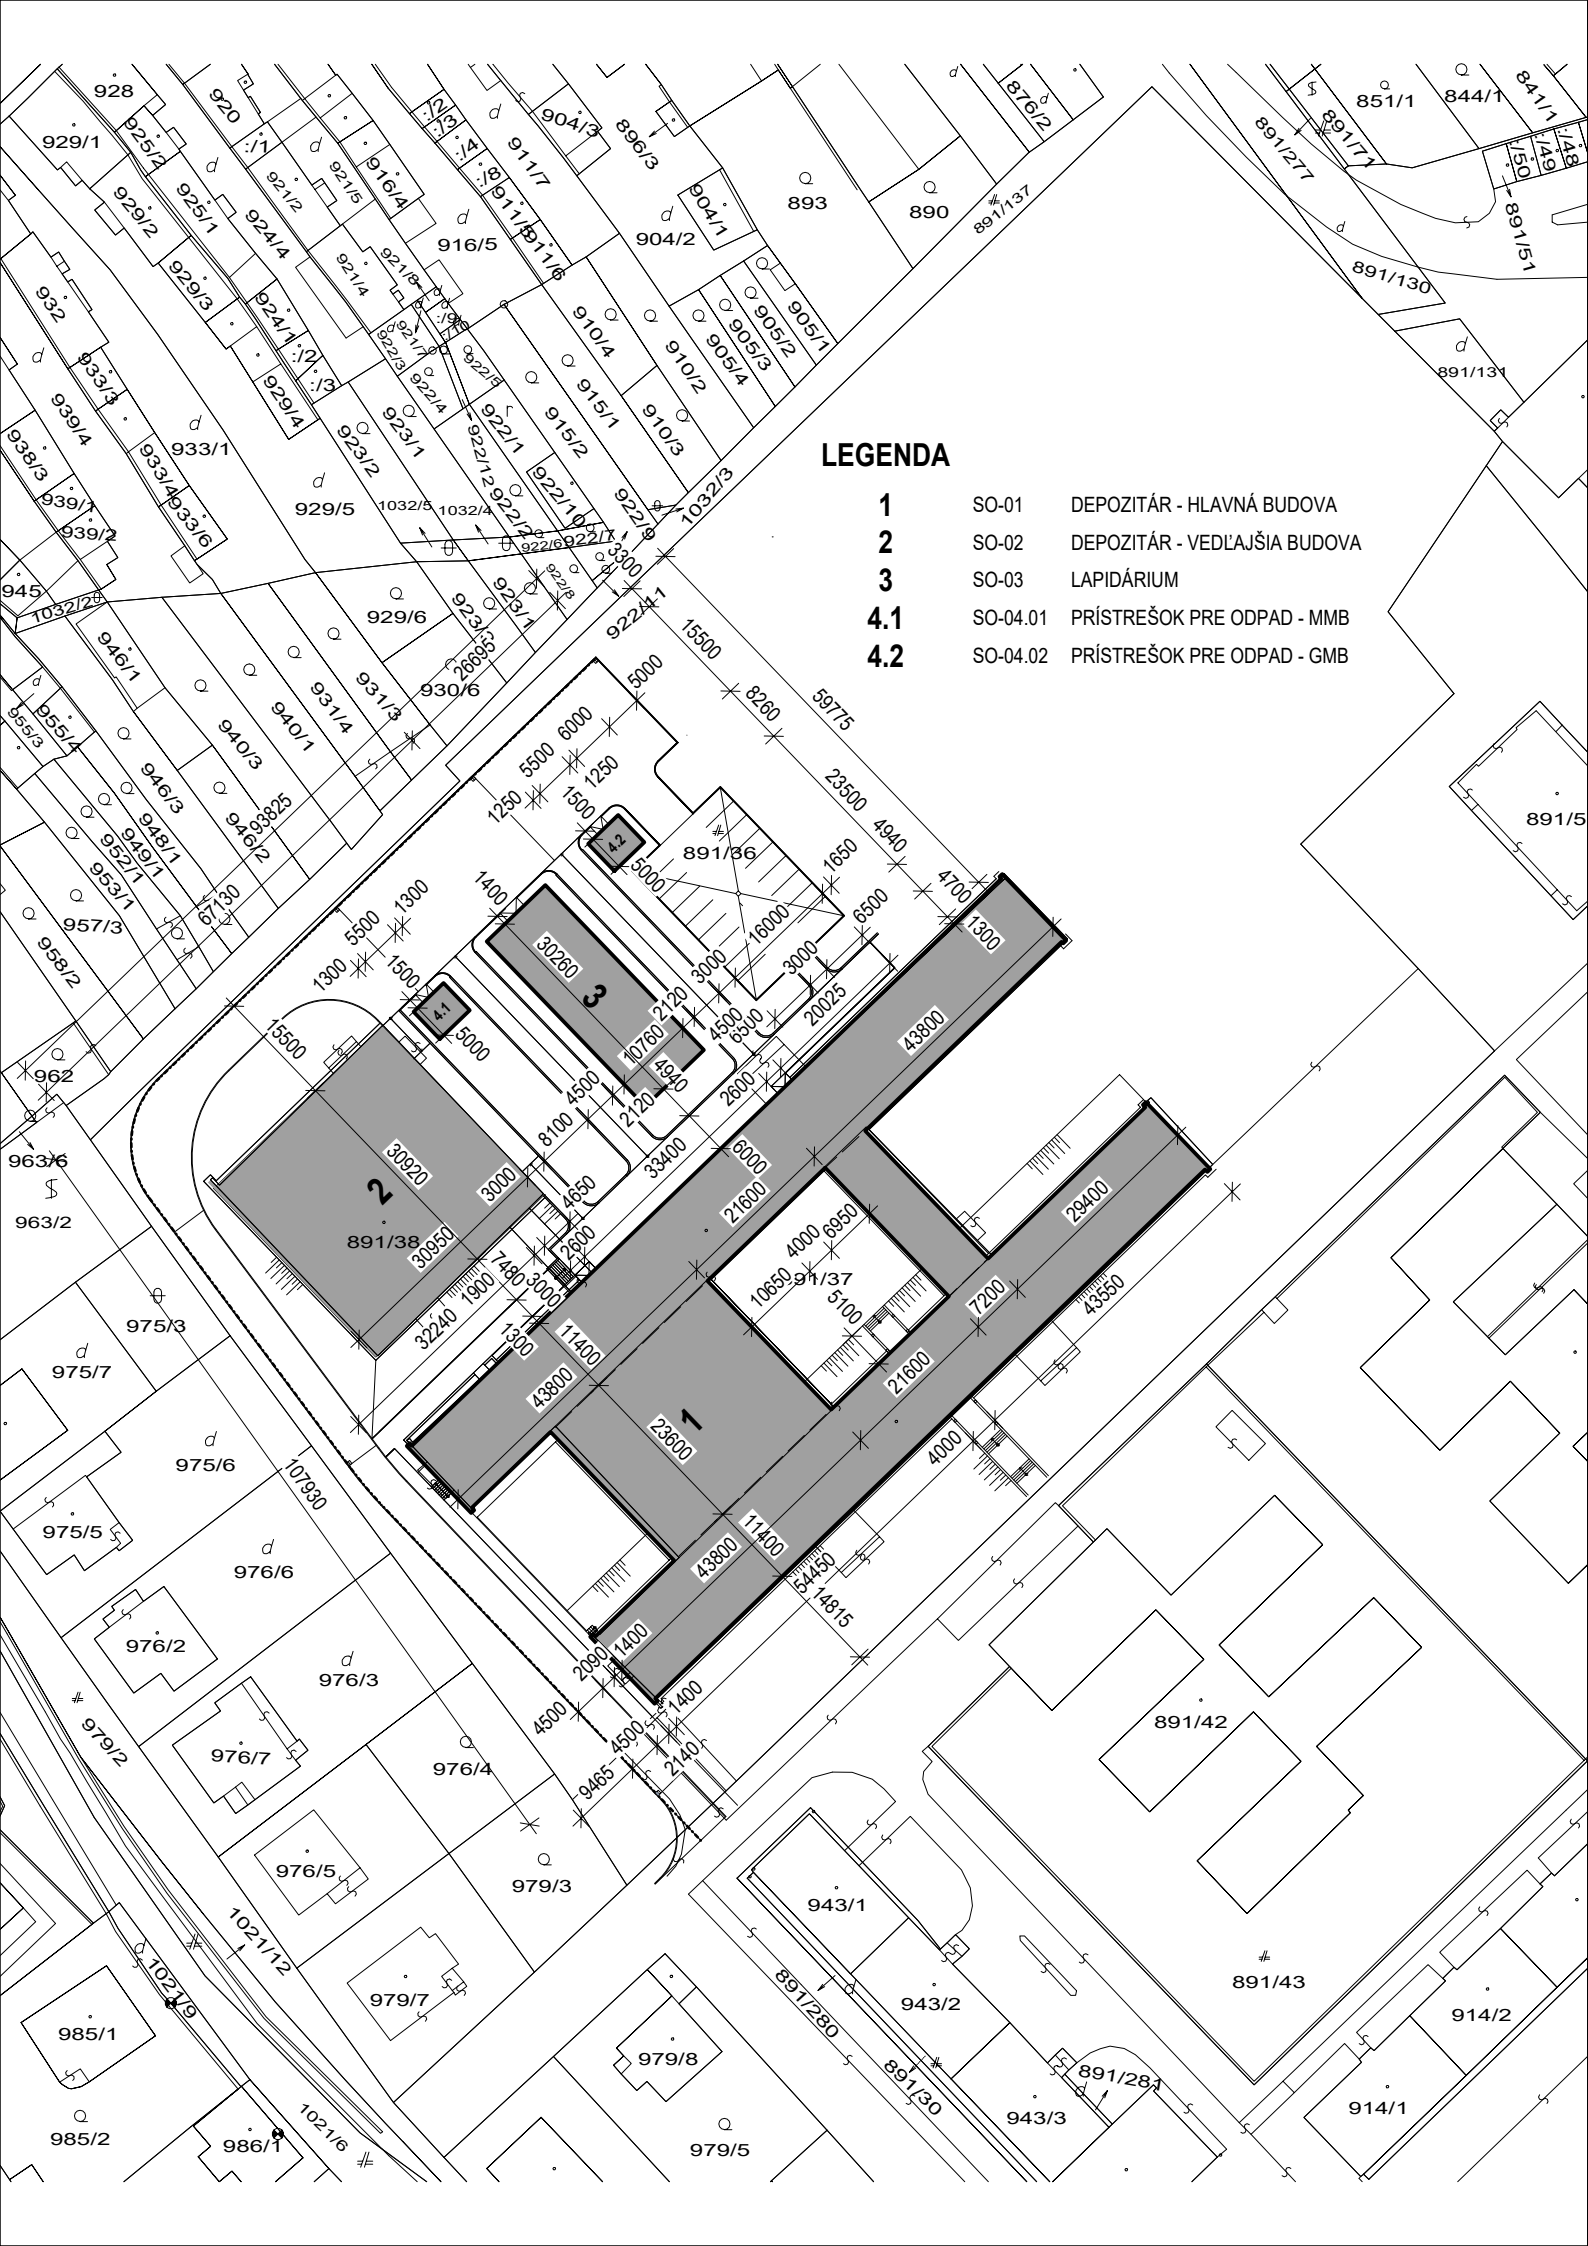


Generálny projektant:	AMBERG Slovakia s.r.o., Somolického 1/B, 811 06 BRATISLAVA I mail: info@amberg.sk, tel: +421 259 308 260	
-----------------------	---	--





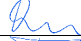

Zmena:	Popis:	Schválil:	Dátum:	Podpis:

Číslo súpravy:	Grafika:	Pečiatka:	
01			
Nadmorská výška:	±0,000 = 161,350 M N. M.		
Časť dokumentácie:	SITUÁCIA NA PODKLADE KATASTRÁLNEJ MAPY	C2	
Názov stavby:	DEPOZITÁR PRE GALÉRIU MESTA BRATISLAVA A MÚZEUM MESTA BRATISLAVA	DSP	
Hlavný inžinier projektu:	ING. ONDREJ KUMA 	<div>Projektant:</div> <div></div> <div>AMBERG Slovakia s.r.o. Somolického 1/B 811 06 BRATISLAVA I mail: info@amberg.sk tel: +421 259 308 260</div>	
Zodpovedný projektant:	ING. ONDREJ KUMA 		
Vypracoval:	ING. ONDREJ KUMA 		
Kontroloval:	ING. RUDOLF RUSNÁK 		
Investor stavby:	GENERÁLNY INVESTOR BRATISLAVY, ZÁPOROŽSKÁ 5, 852 92 BRATISLAVA		
Miesto stavby:	PLICKOVA 9, 831 06 BRATISLAVA		
Kraj:	BRATISLAVSKÝ	Dátum:	12/2018
Katastrálne územie:	BRATISLAVA RAČA	Číslo zákazky:	AP-2018/19
Číslo parcely:	891/36, 891/37, 891/38	Kód prílohy:	
Mierka:	1:1000	Formát:	2 x A4




Generálny projektant:	AMBERG Slovakia s.r.o., Somolického 1/B, 811 06 BRATISLAVA I mail: info@amberg.sk, tel: +421 259 308 260	
-----------------------	---	--

Zmena:	Popis:	Schválil:	Dátum:	Podpis:

Číslo súpravy:	Grafika:	Pečiatka:	
02			
Nadmorská výška:	±0,000 = 161,350 M N. M.		
Časť dokumentácie:	SITUÁCIA NA PODKLADE KATASTRÁLNEJ MAPY	C2	
Názov stavby:	DEPOZITÁR PRE GALÉRIU MESTA BRATISLAVA A MÚZEUM MESTA BRATISLAVA	DSP	
Hlavný inžinier projektu:	ING. ONDREJ KUMA 	<div>Projektant:</div> <div></div> <div>AMBERG Slovakia s.r.o. Somolického 1/B 811 06 BRATISLAVA I mail: info@amberg.sk tel: +421 259 308 260</div>	
Zodpovedný projektant:	ING. ONDREJ KUMA 		
Vypracoval:	ING. ONDREJ KUMA 		
Kontroloval:	ING. RUDOLF RUSNÁK 		
Investor stavby:	GENERÁLNY INVESTOR BRATISLAVY, ZÁPOROŽSKÁ 5, 852 92 BRATISLAVA		
Miesto stavby:	PLICKOVA 9, 831 06 BRATISLAVA		
Kraj:	BRATISLAVSKÝ	Dátum:	12/2018
Katastrálne územie:	BRATISLAVA RAČA	Číslo zákazky:	AP-2018/19
Číslo parcely:	891/36, 891/37, 891/38	Kód prílohy:	
Mierka:	1:1000	Formát:	2 x A4




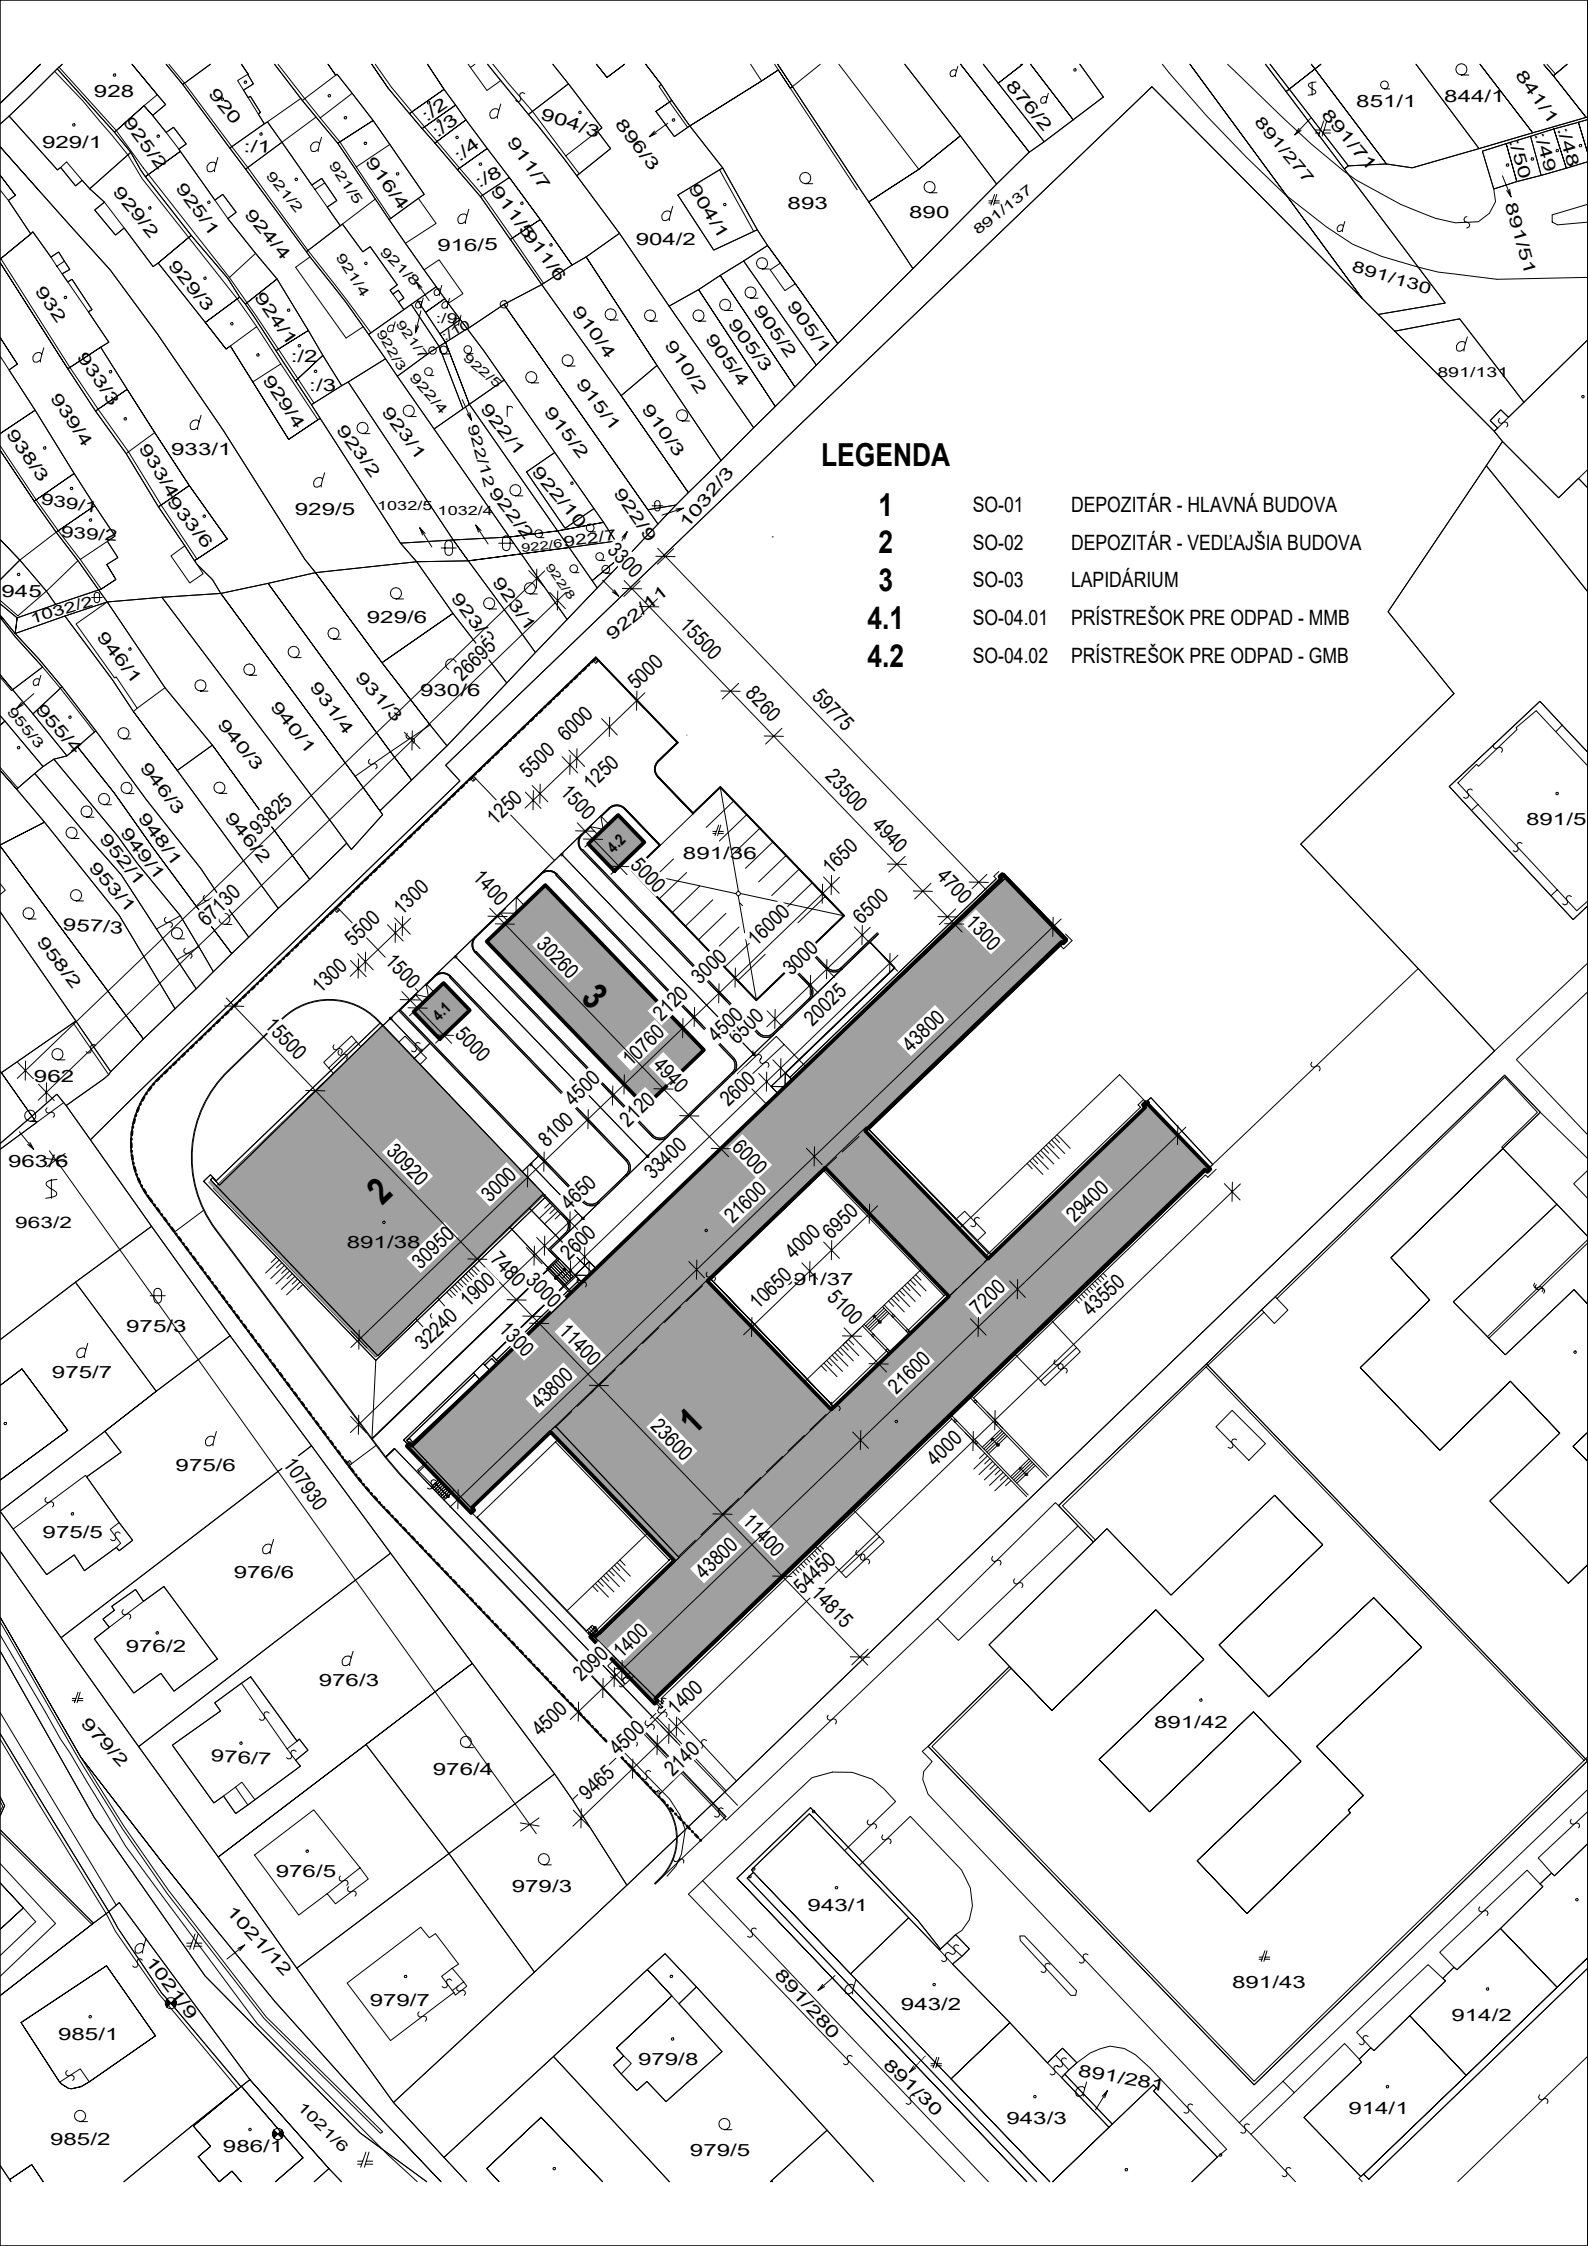

Generálny projektant:	AMBERG Slovakia s.r.o., Somolického 1/B, 811 06 BRATISLAVA I mail: info@amberg.sk, tel: +421 259 308 260	
-----------------------	---	--

Zmena:	Popis:	Schválil:	Dátum:	Podpis:

Číslo súpravy:	Grafika:	Peciatka:
03		
Nadmorská výška:	±0,000 = 161,350 M N. M.	
Časť dokumentácie:	SITUÁCIA NA PODKLADE KATASTRÁLNEJ MAPY	C2
Názov stavby:	DEPOZITÁR PRE GALÉRIU MESTA BRATISLAVA A MÚZEUM MESTA BRATISLAVA	DSP
Hlavný inžinier projektu:	ING. ONDREJ KUMA	Projektant:  AMBERG Slovakia s.r.o. Somolického 1/B 811 06 BRATISLAVA I mail: info@amberg.sk tel: +421 259 308 260
Zodpovedný projektant:	ING. ONDREJ KUMA	
Vypracoval:	ING. ONDREJ KUMA	
Kontroloval:	ING. RUDOLF RUSNÁK	
Investor stavby:	GENERÁLNY INVESTOR BRATISLAVY, ZÁPOROŽSKÁ 5, 852 92 BRATISLAVA	Dátum: 12/2018
Miesto stavby:	PLICKOVA 9, 831 06 BRATISLAVA	
Kraj:	BRATISLAVSKÝ	
Katastrálne územie:	BRATISLAVA RAČA	
Číslo parcely:	891/36, 891/37, 891/38	Číslo zákazky: AP-2018/19
Mierka:	1:1000	Kód prílohy:
		Formát: 2 x A4

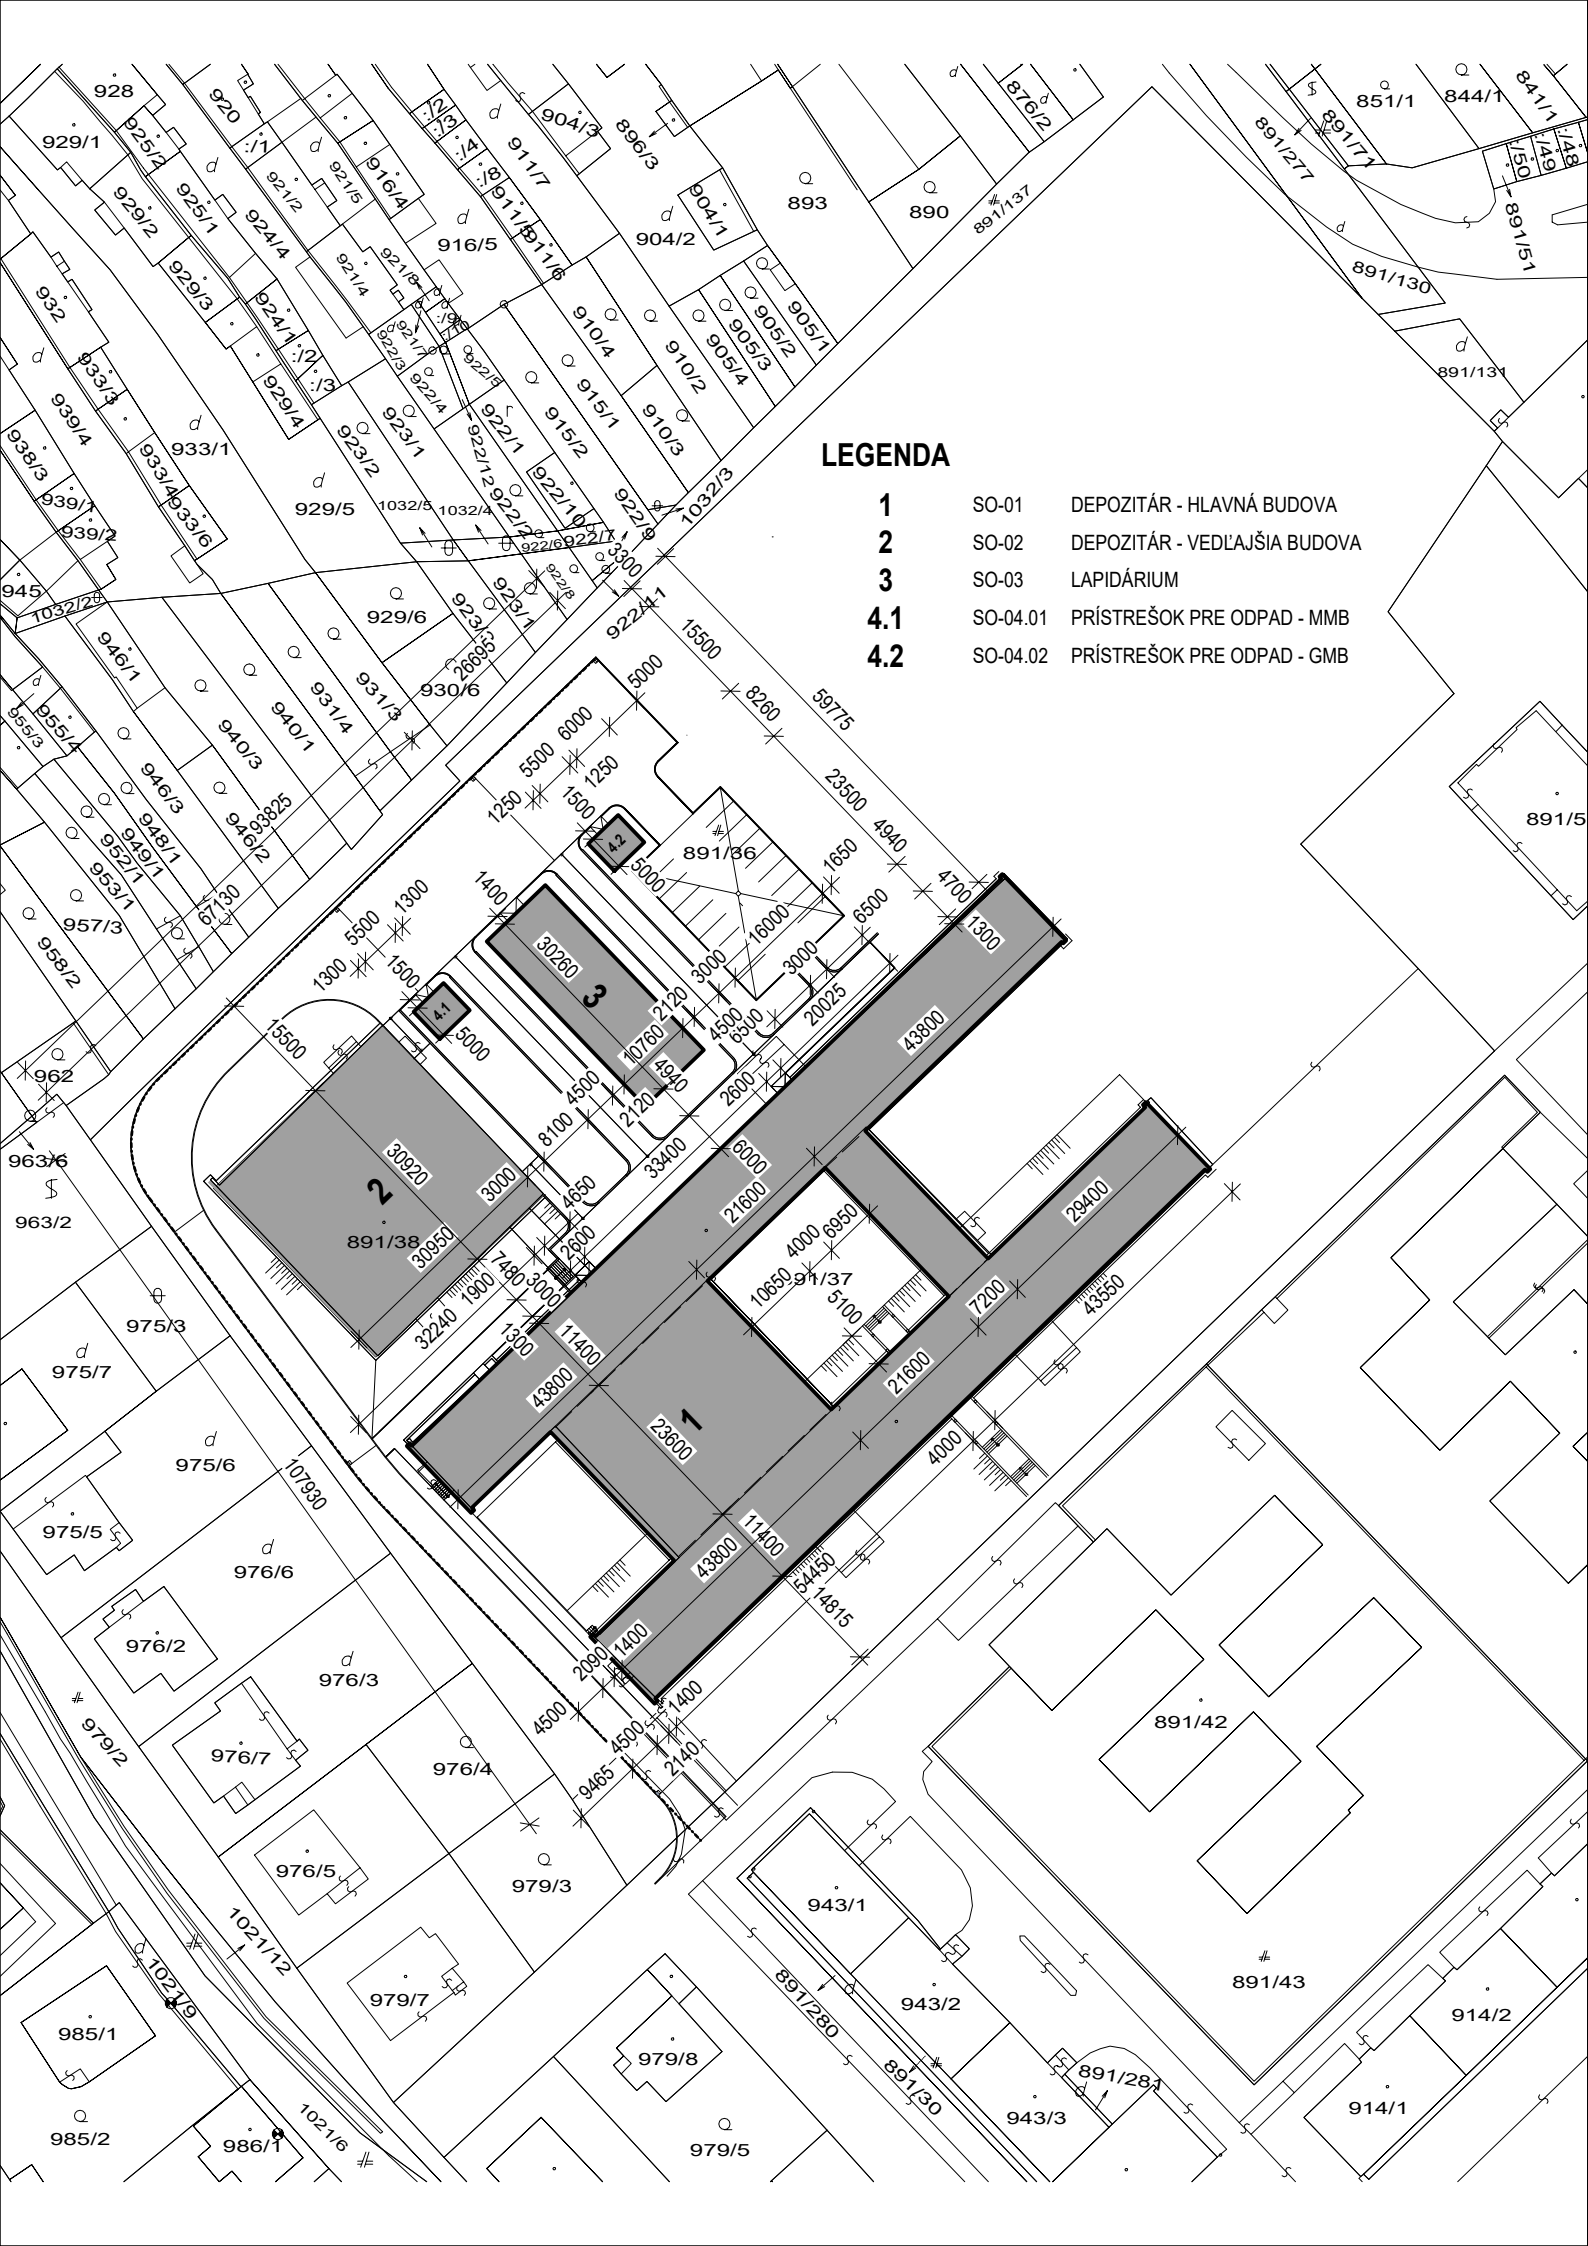


Generálny projektant:	AMBERG Slovakia s.r.o., Somolického 1/B, 811 06 BRATISLAVA I mail: info@amberg.sk, tel: +421 259 308 260	
-----------------------	---	--

Zmena:	Popis:	Schválil:	Dátum:	Podpis:

Číslo súpravy:	Grafika:	Pečiatka:
04		
Nadmorská výška:	±0,000 = 161,350 M N. M.	
Časť dokumentácie:	SITUÁCIA NA PODKLADE KATASTRÁLNEJ MAPY	C2
Názov stavby:	DEPOZITÁR PRE GALÉRIU MESTA BRATISLAVA A MÚZEUM MESTA BRATISLAVA	DSP
Hlavný inžinier projektu:	ING. ONDREJ KUMA	Projektant:  AMBERG Slovakia s.r.o. Somolického 1/B 811 06 BRATISLAVA I mail: info@amberg.sk tel: +421 259 308 260
Zodpovedný projektant:	ING. ONDREJ KUMA	
Vypracoval:	ING. ONDREJ KUMA	
Kontroloval:	ING. RUDOLF RUSNÁK	
Investor stavby:	GENERÁLNY INVESTOR BRATISLAVY, ZÁPOROŽSKÁ 5, 852 92 BRATISLAVA	Dátum: 12/2018
Miesto stavby:	PLICKOVA 9, 831 06 BRATISLAVA	
Kraj:	BRATISLAVSKÝ	
Katastrálne územie:	BRATISLAVA RAČA	
Číslo parcely:	891/36, 891/37, 891/38	
Mierka:	1:1000	Číslo zákazky: AP-2018/19
		Kód prílohy:
		Formát: 2 x A4




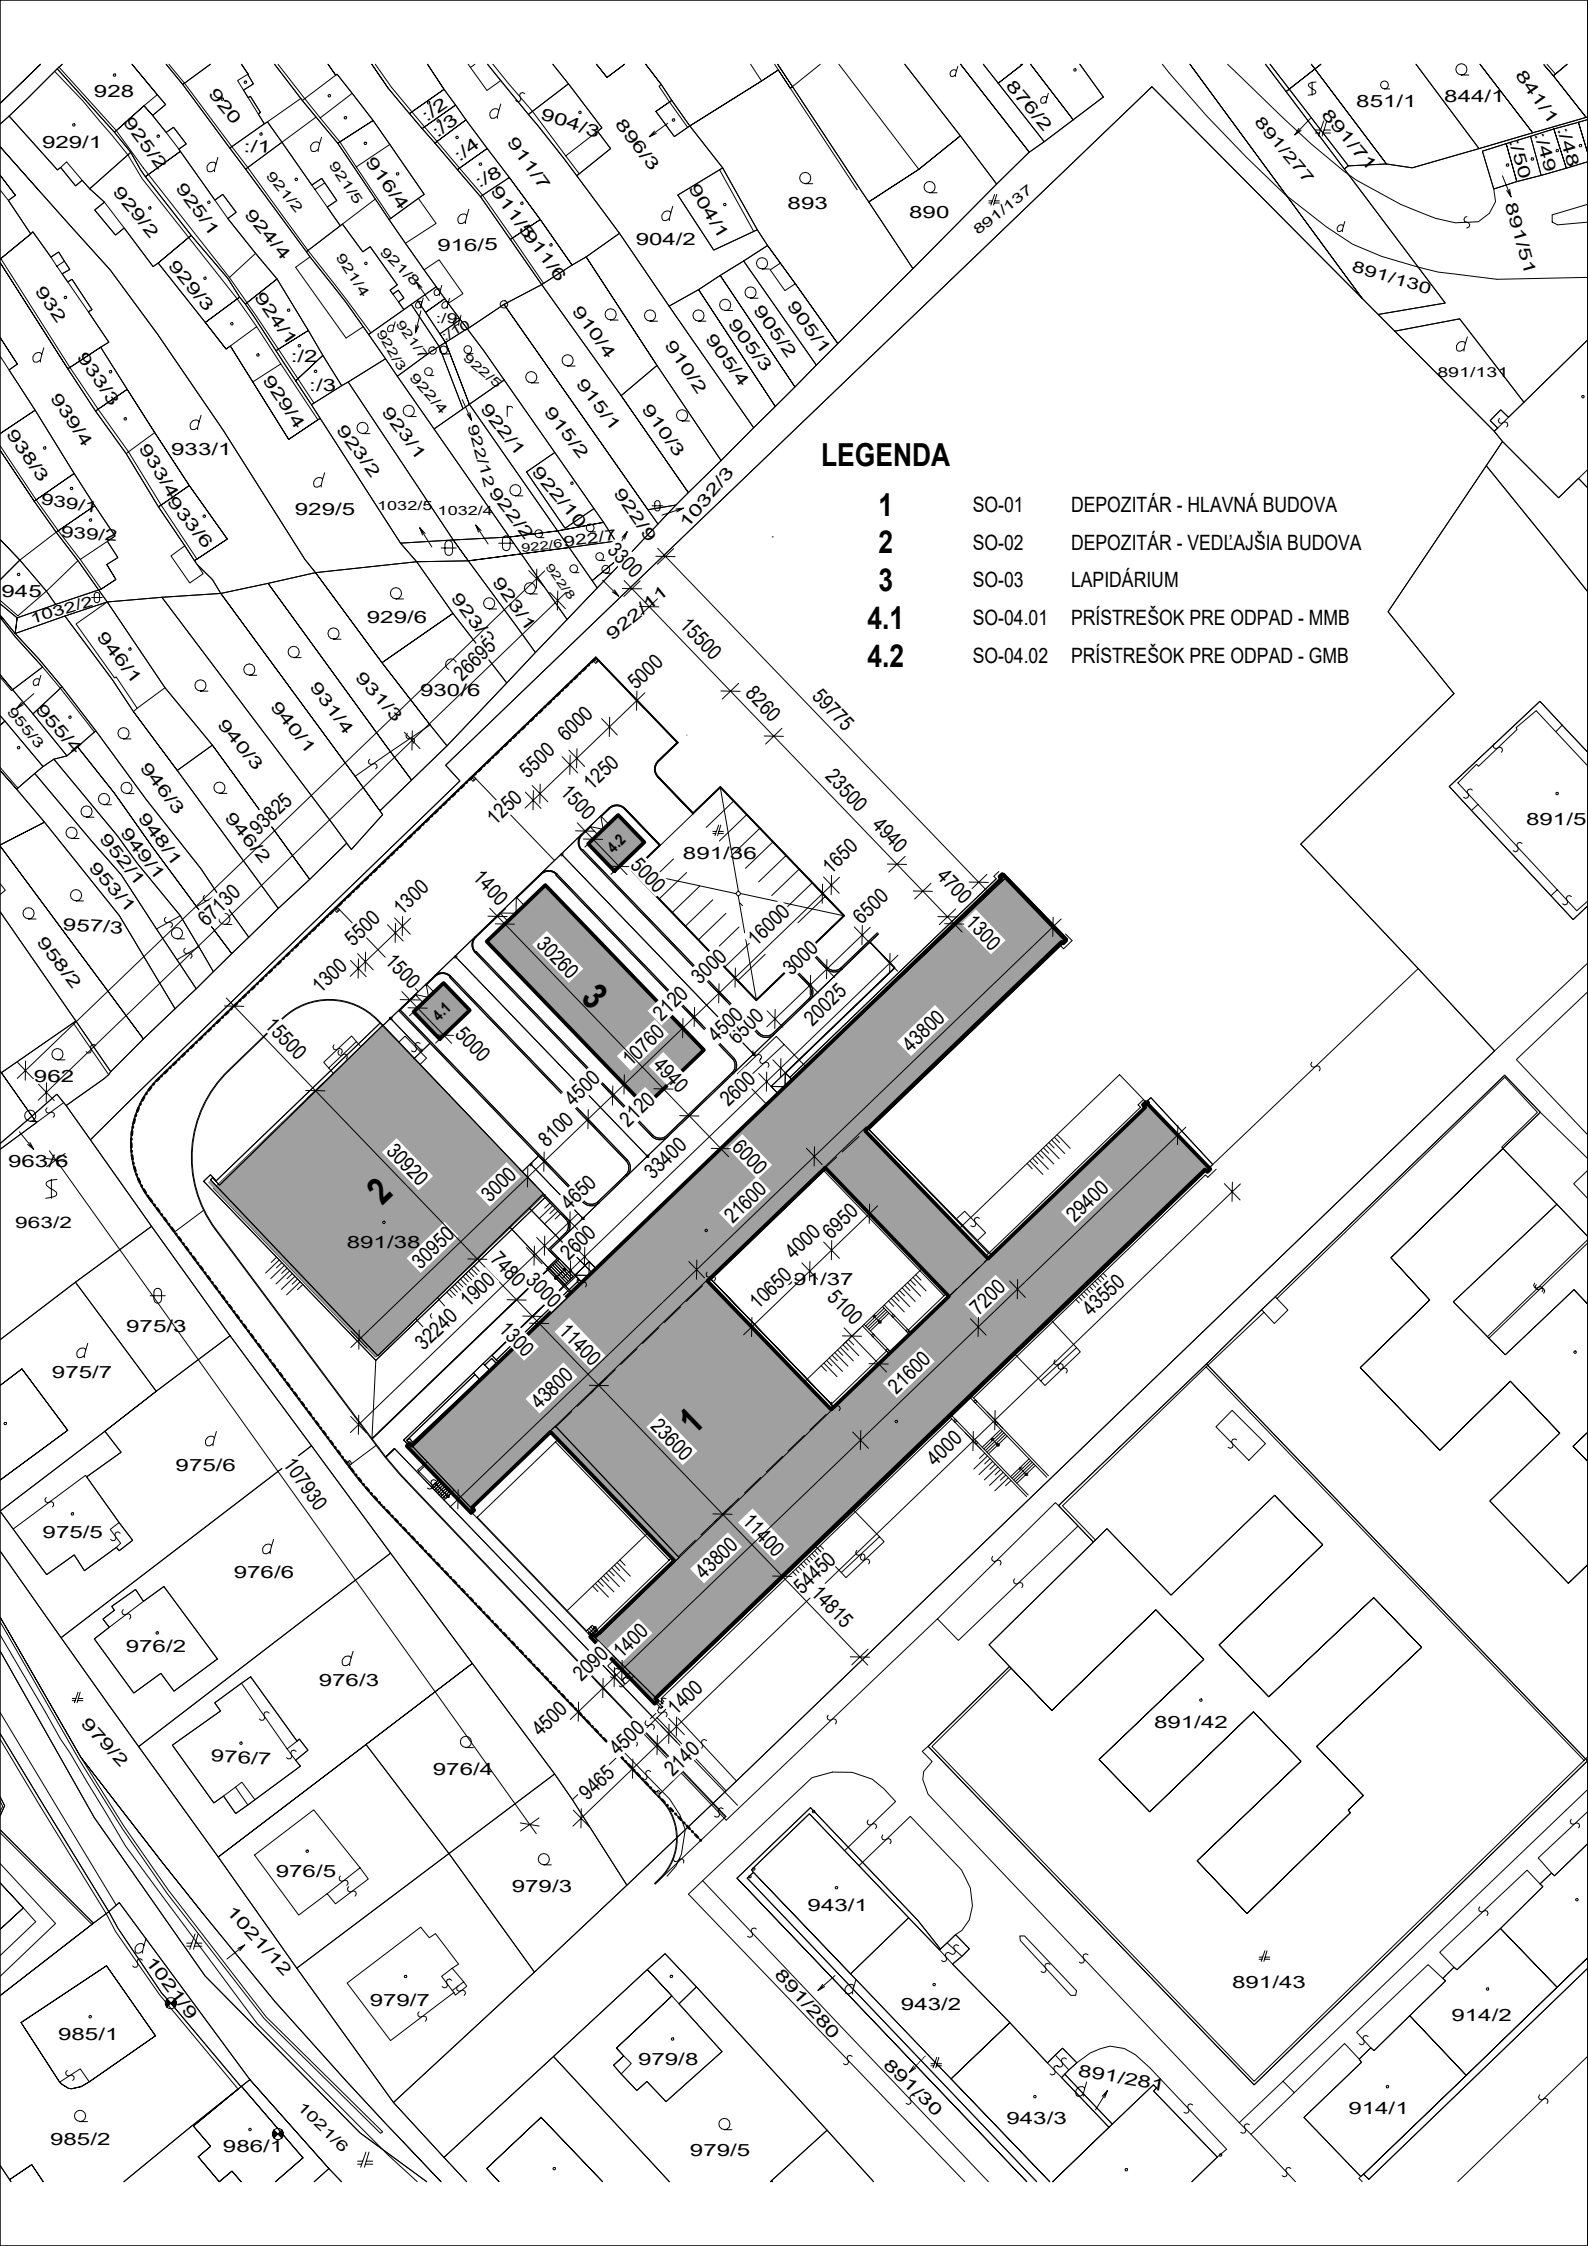

Generálny projektant:	AMBERG Slovakia s.r.o., Somolického 1/B, 811 06 BRATISLAVA I mail: info@amberg.sk, tel: +421 259 308 260	
-----------------------	---	--

Zmena:	Popis:	Schválil:	Dátum:	Podpis:

Číslo súpravy:	Grafika:	Peciatka:
05		
Nadmorská výška:	±0,000 = 161,350 M N. M.	
Časť dokumentácie:	SITUÁCIA NA PODKLADE KATASTRÁLNEJ MAPY	C2
Názov stavby:	DEPOZITÁR PRE GALÉRIU MESTA BRATISLAVA A MÚZEUM MESTA BRATISLAVA	DSP
Hlavný inžinier projektu:	ING. ONDREJ KUMA	Projektant:  AMBERG Slovakia s.r.o. Somolického 1/B 811 06 BRATISLAVA I mail: info@amberg.sk tel: +421 259 308 260
Zodpovedný projektant:	ING. ONDREJ KUMA	
Vypracoval:	ING. ONDREJ KUMA	
Kontroloval:	ING. RUDOLF RUSNÁK	
Investor stavby:	GENERÁLNY INVESTOR BRATISLAVY, ZÁPOROŽSKÁ 5, 852 92 BRATISLAVA	
Miesto stavby:	PLICKOVA 9, 831 06 BRATISLAVA	Dátum: 12/2018 Číslo zákazky: AP-2018/19 Kód prílohy: Formát: 2 x A4
Kraj:	BRATISLAVSKÝ	
Katastrálne územie:	BRATISLAVA RAČA	
Číslo parcely:	891/36, 891/37, 891/38	
Mierka:	1:1000	

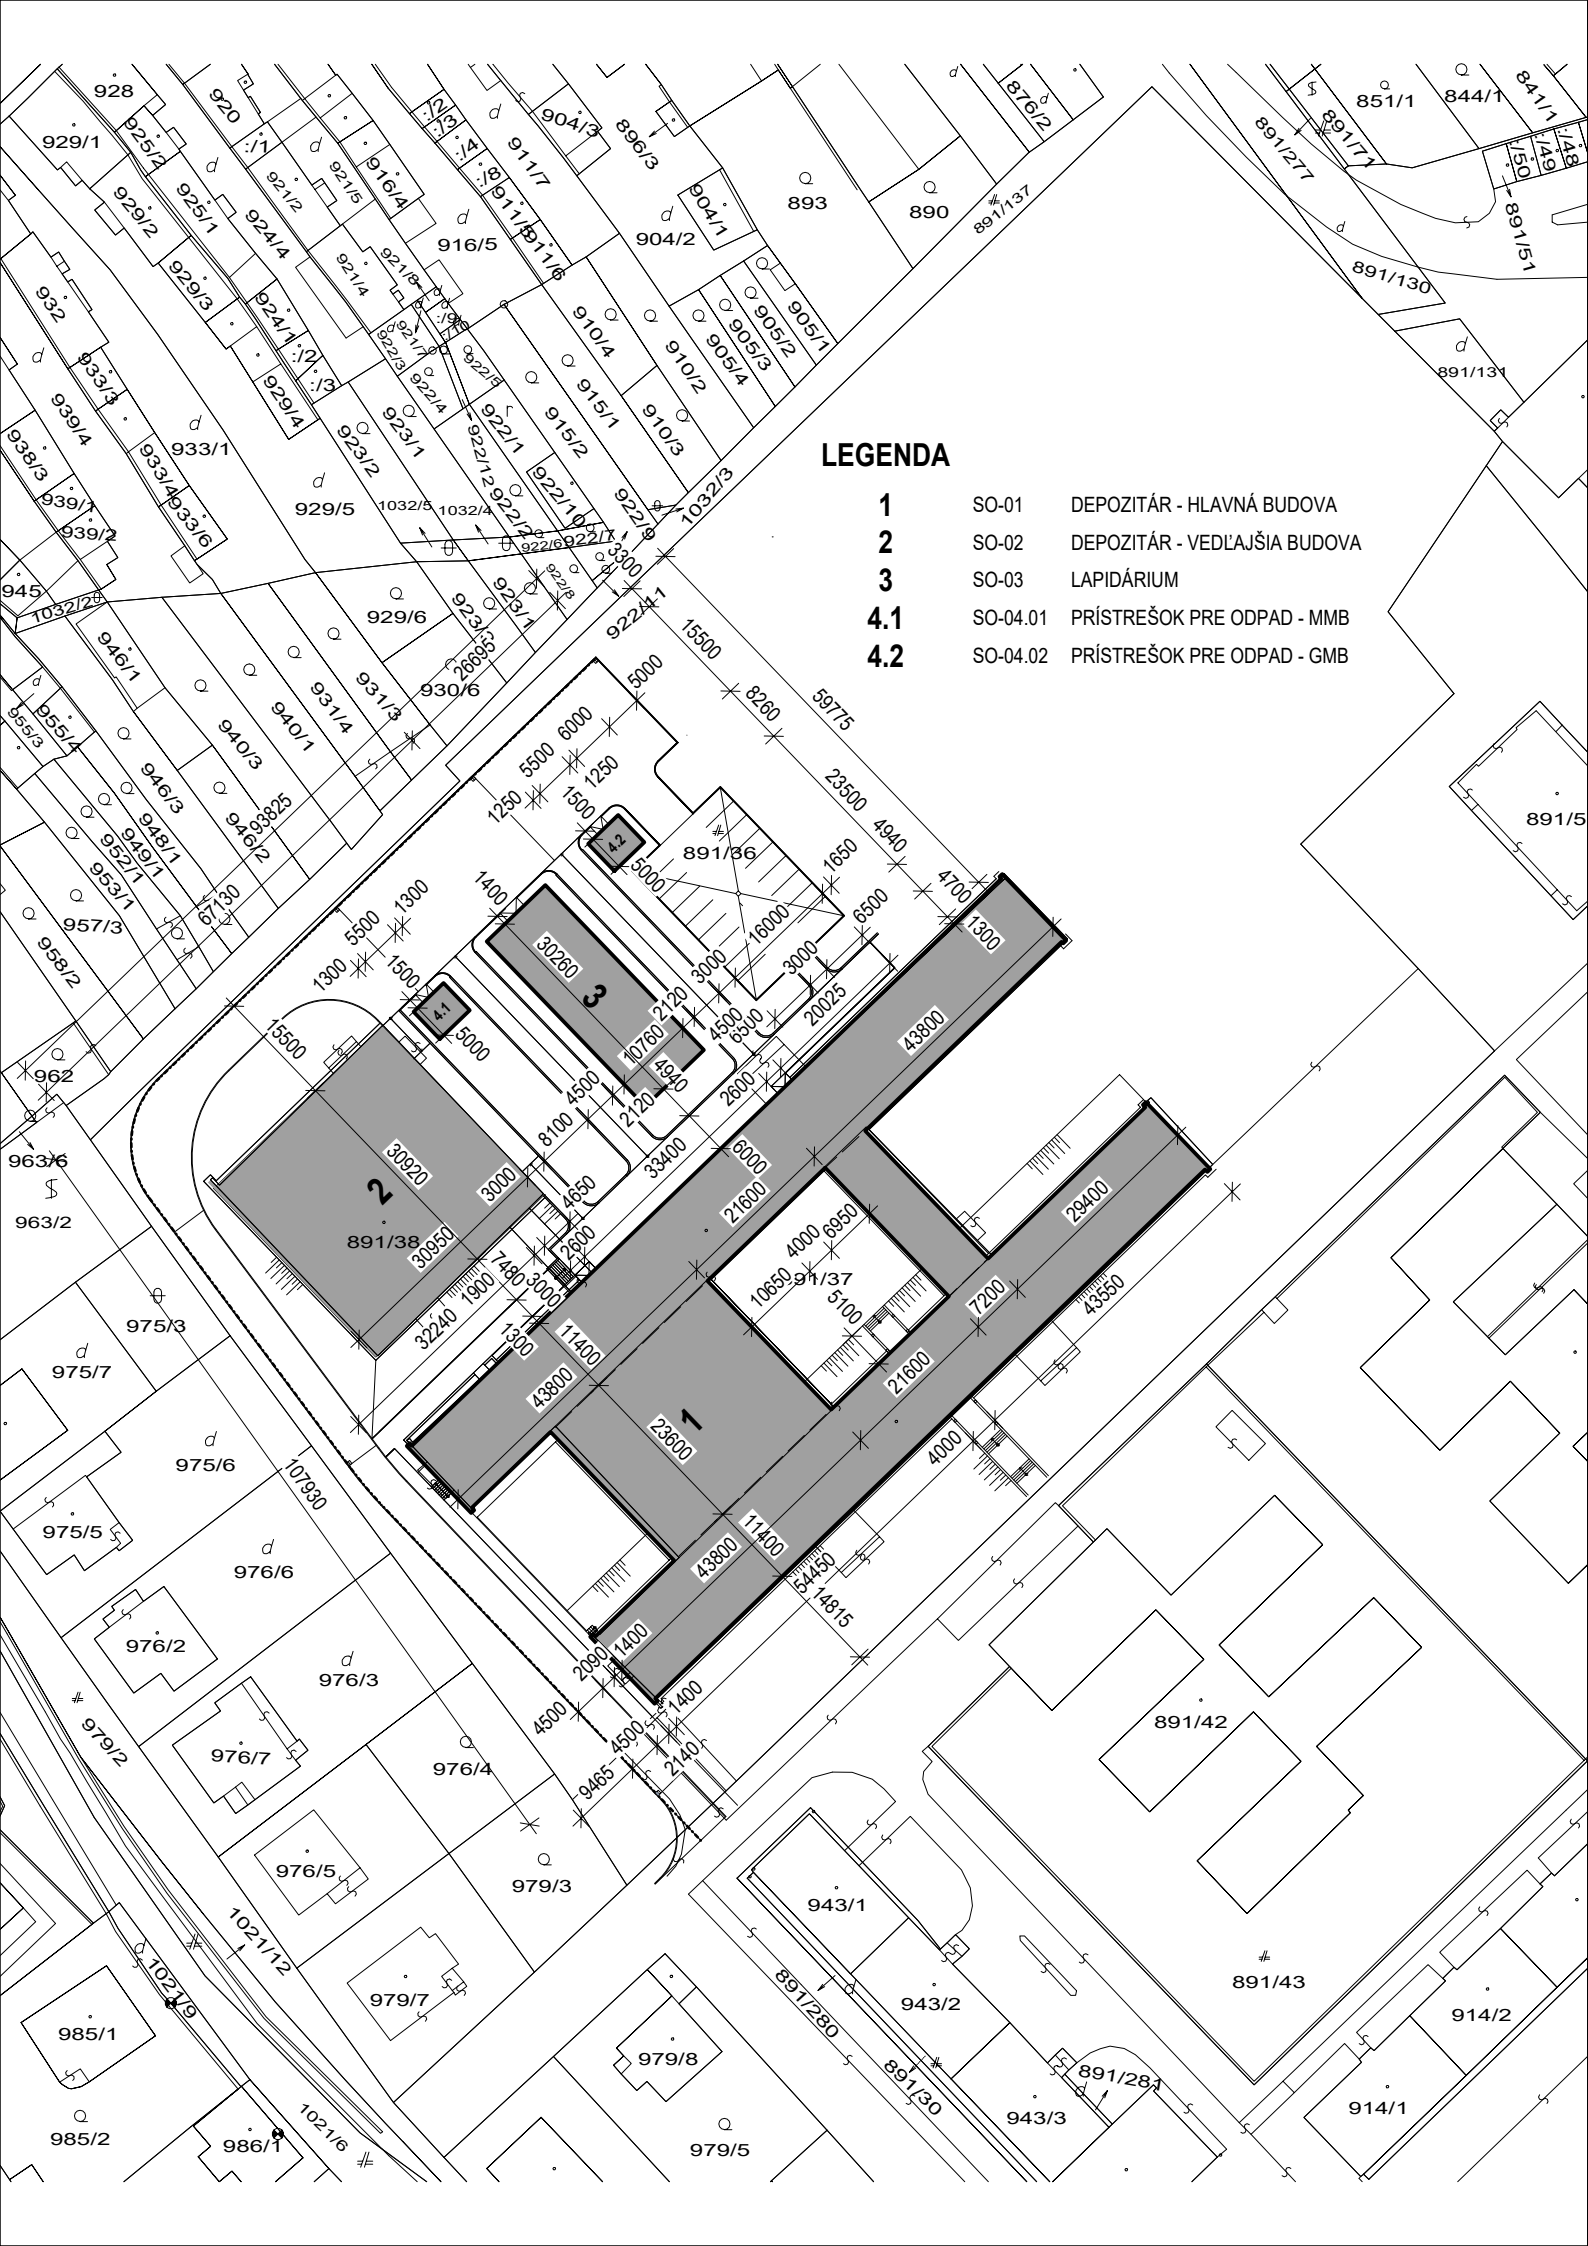


Generálny projektant:	AMBERG Slovakia s.r.o., Somolického 1/B, 811 06 BRATISLAVA I mail: info@amberg.sk, tel: +421 259 308 260	
-----------------------	---	--

Zmena:	Popis:	Schválil:	Dátum:	Podpis:

Číslo súpravy:	Grafika:	Peciatka:
06		
Nadmorská výška:	±0,000 = 161,350 M N. M.	
Časť dokumentácie:	SITUÁCIA NA PODKLADE KATASTRÁLNEJ MAPY	C2
Názov stavby:	DEPOZITÁR PRE GALÉRIU MESTA BRATISLAVA A MÚZEUM MESTA BRATISLAVA	DSP
Hlavný inžinier projektu:	ING. ONDREJ KUMA	Projektant:  AMBERG Slovakia s.r.o. Somolického 1/B 811 06 BRATISLAVA I mail: info@amberg.sk tel: +421 259 308 260
Zodpovedný projektant:	ING. ONDREJ KUMA	
Vypracoval:	ING. ONDREJ KUMA	
Kontroloval:	ING. RUDOLF RUSNÁK	
Investor stavby:	GENERÁLNY INVESTOR BRATISLAVY, ZÁPOROŽSKÁ 5, 852 92 BRATISLAVA	Dátum: 12/2018
Miesto stavby:	PLICKOVA 9, 831 06 BRATISLAVA	
Kraj:	BRATISLAVSKÝ	
Katastrálne územie:	BRATISLAVA RAČA	
Číslo parcely:	891/36, 891/37, 891/38	
Mierka:	1:1000	Číslo zákazky: AP-2018/19
		Kód prílohy:
		Formát: 2 x A4




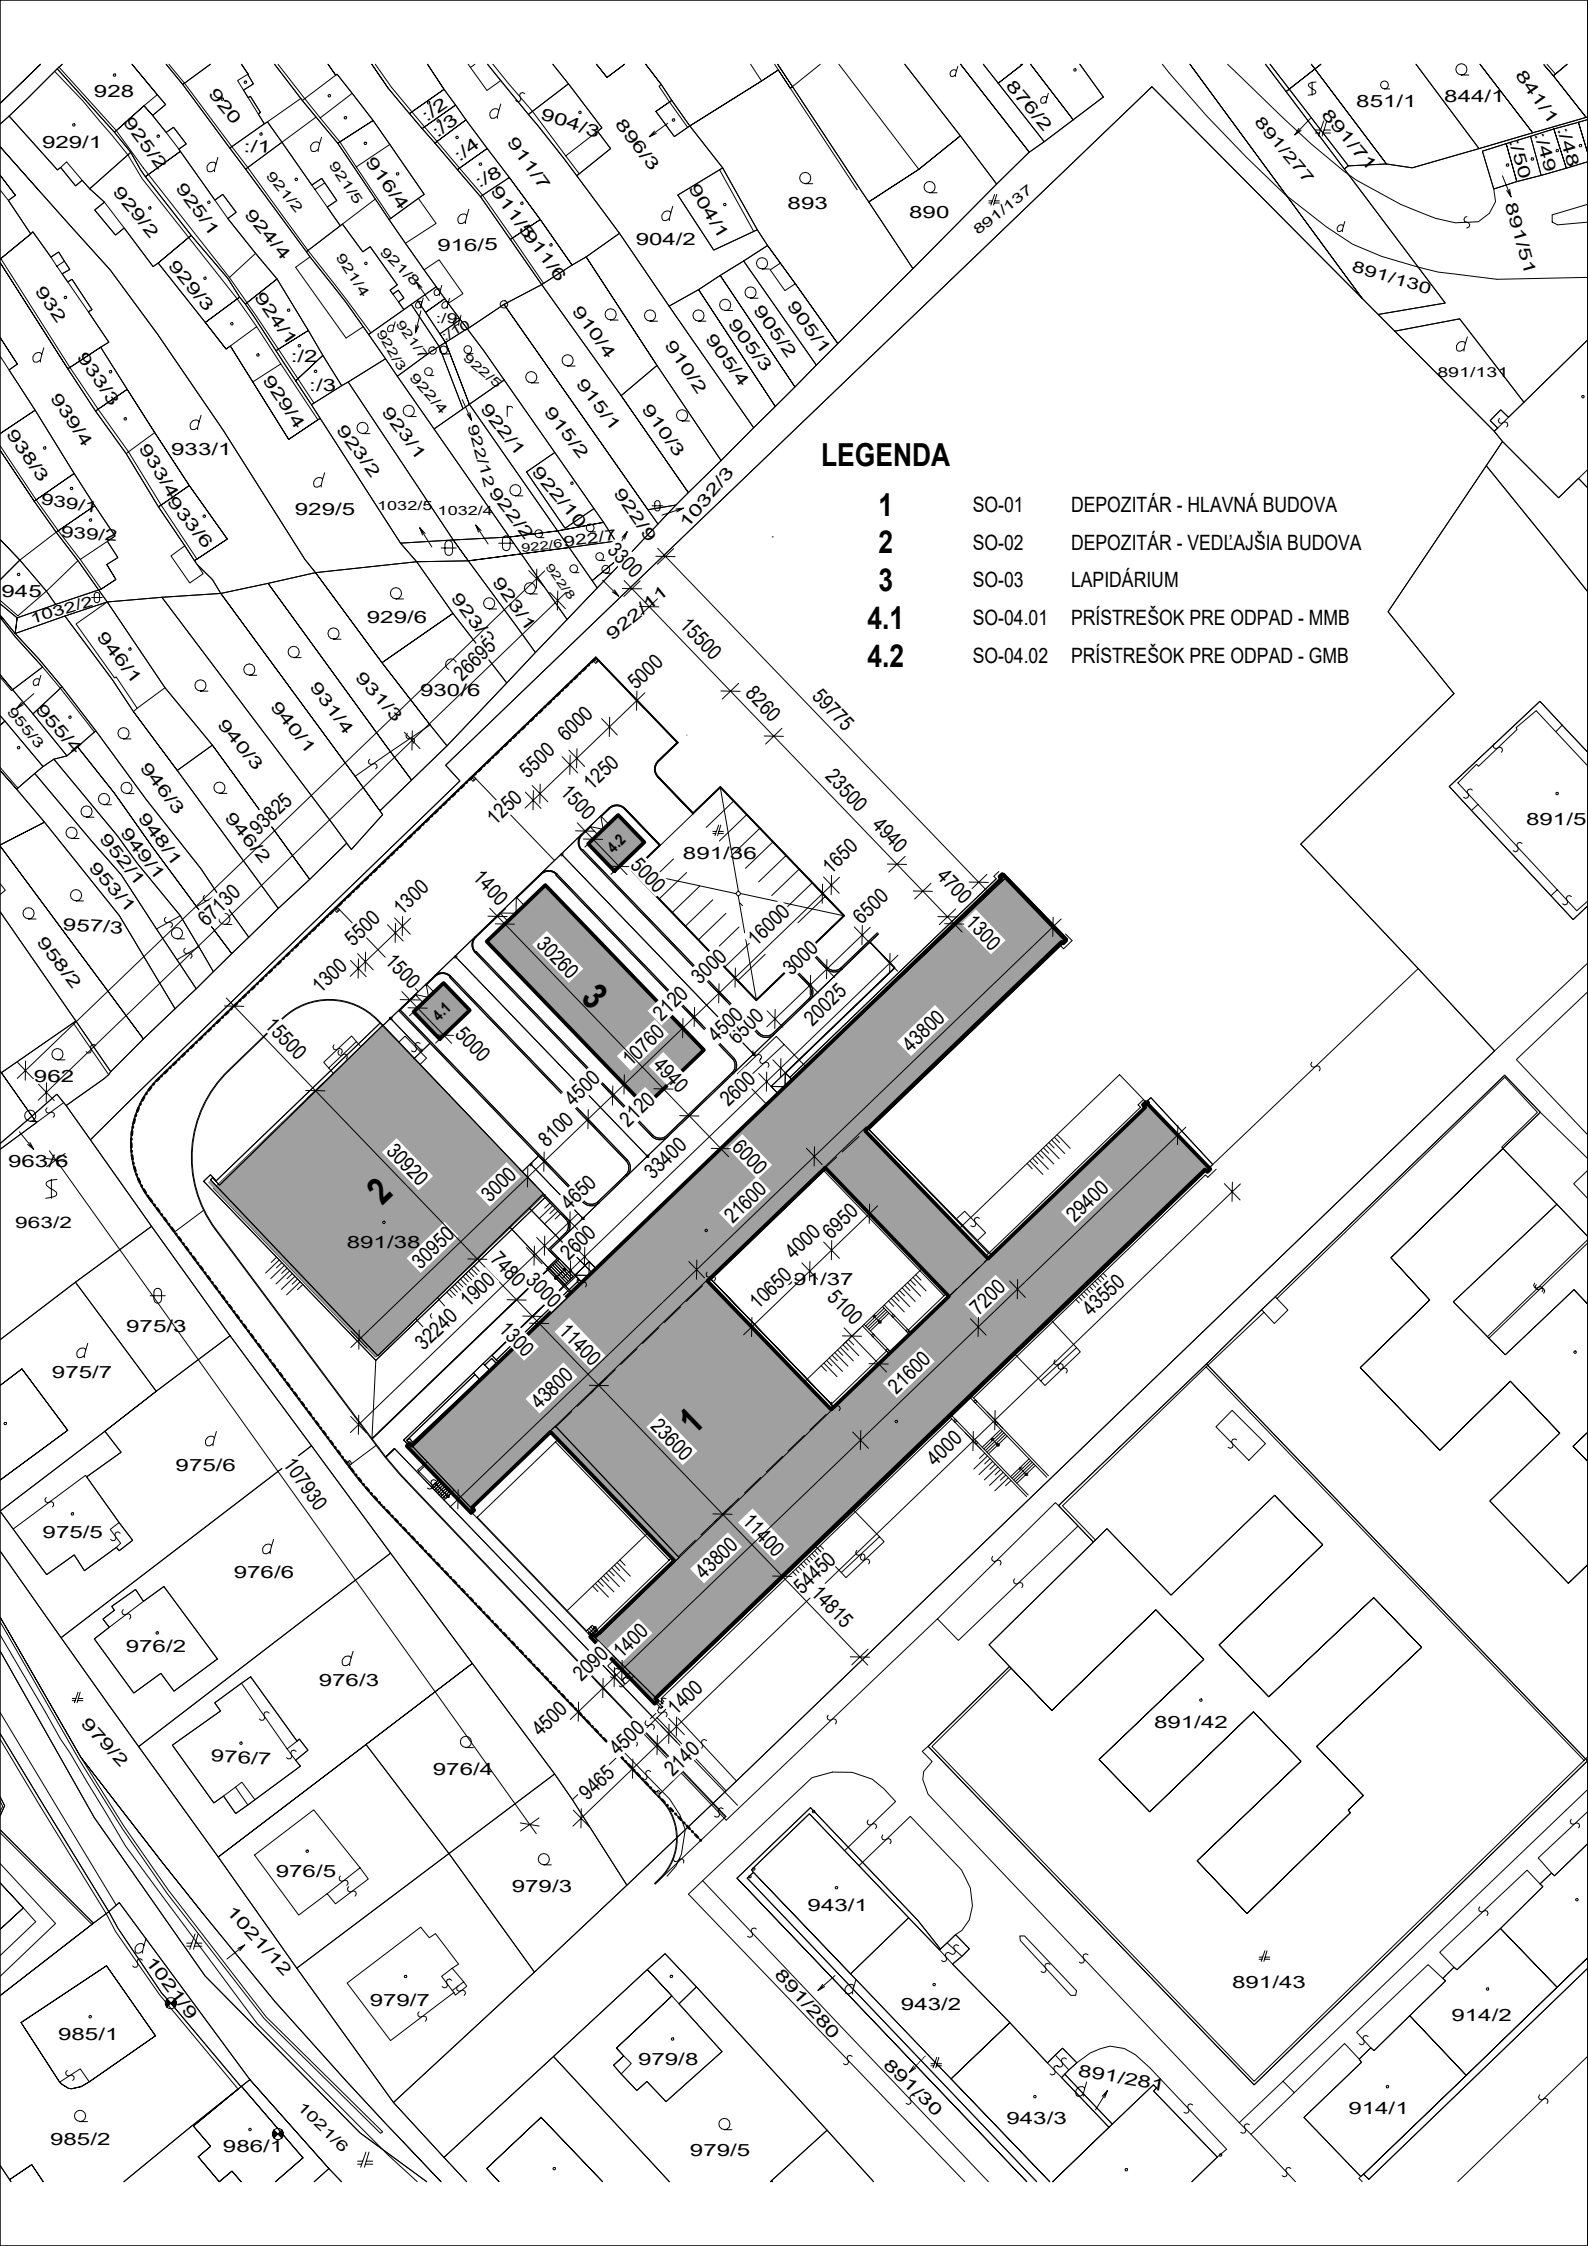

Generálny projektant:	AMBERG Slovakia s.r.o., Somolického 1/B, 811 06 BRATISLAVA I mail: info@amberg.sk, tel: +421 259 308 260	
-----------------------	---	--

Zmena:	Popis:	Schválil:	Dátum:	Podpis:

Číslo súpravy:	Grafika:	Pečiatka:
07		
Nadmorská výška:	±0,000 = 161,350 M N. M.	
Časť dokumentácie:	SITUÁCIA NA PODKLADE KATASTRÁLNEJ MAPY	C2
Názov stavby:	DEPOZITÁR PRE GALÉRIU MESTA BRATISLAVA A MÚZEUM MESTA BRATISLAVA	DSP
Hlavný inžinier projektu:	ING. ONDREJ KUMA	Projektant:  AMBERG Slovakia s.r.o. Somolického 1/B 811 06 BRATISLAVA I mail: info@amberg.sk tel: +421 259 308 260
Zodpovedný projektant:	ING. ONDREJ KUMA	
Vypracoval:	ING. ONDREJ KUMA	
Kontroloval:	ING. RUDOLF RUSNÁK	
Investor stavby:	GENERÁLNY INVESTOR BRATISLAVY, ZÁPOROŽSKÁ 5, 852 92 BRATISLAVA	
Miesto stavby:	PLICKOVA 9, 831 06 BRATISLAVA	Dátum: 12/2018 Číslo zákazky: AP-2018/19 Kód prílohy: Formát: 2 x A4
Kraj:	BRATISLAVSKÝ	
Katastrálne územie:	BRATISLAVA RAČA	
Číslo parcely:	891/36, 891/37, 891/38	
Mierka:	1:1000	

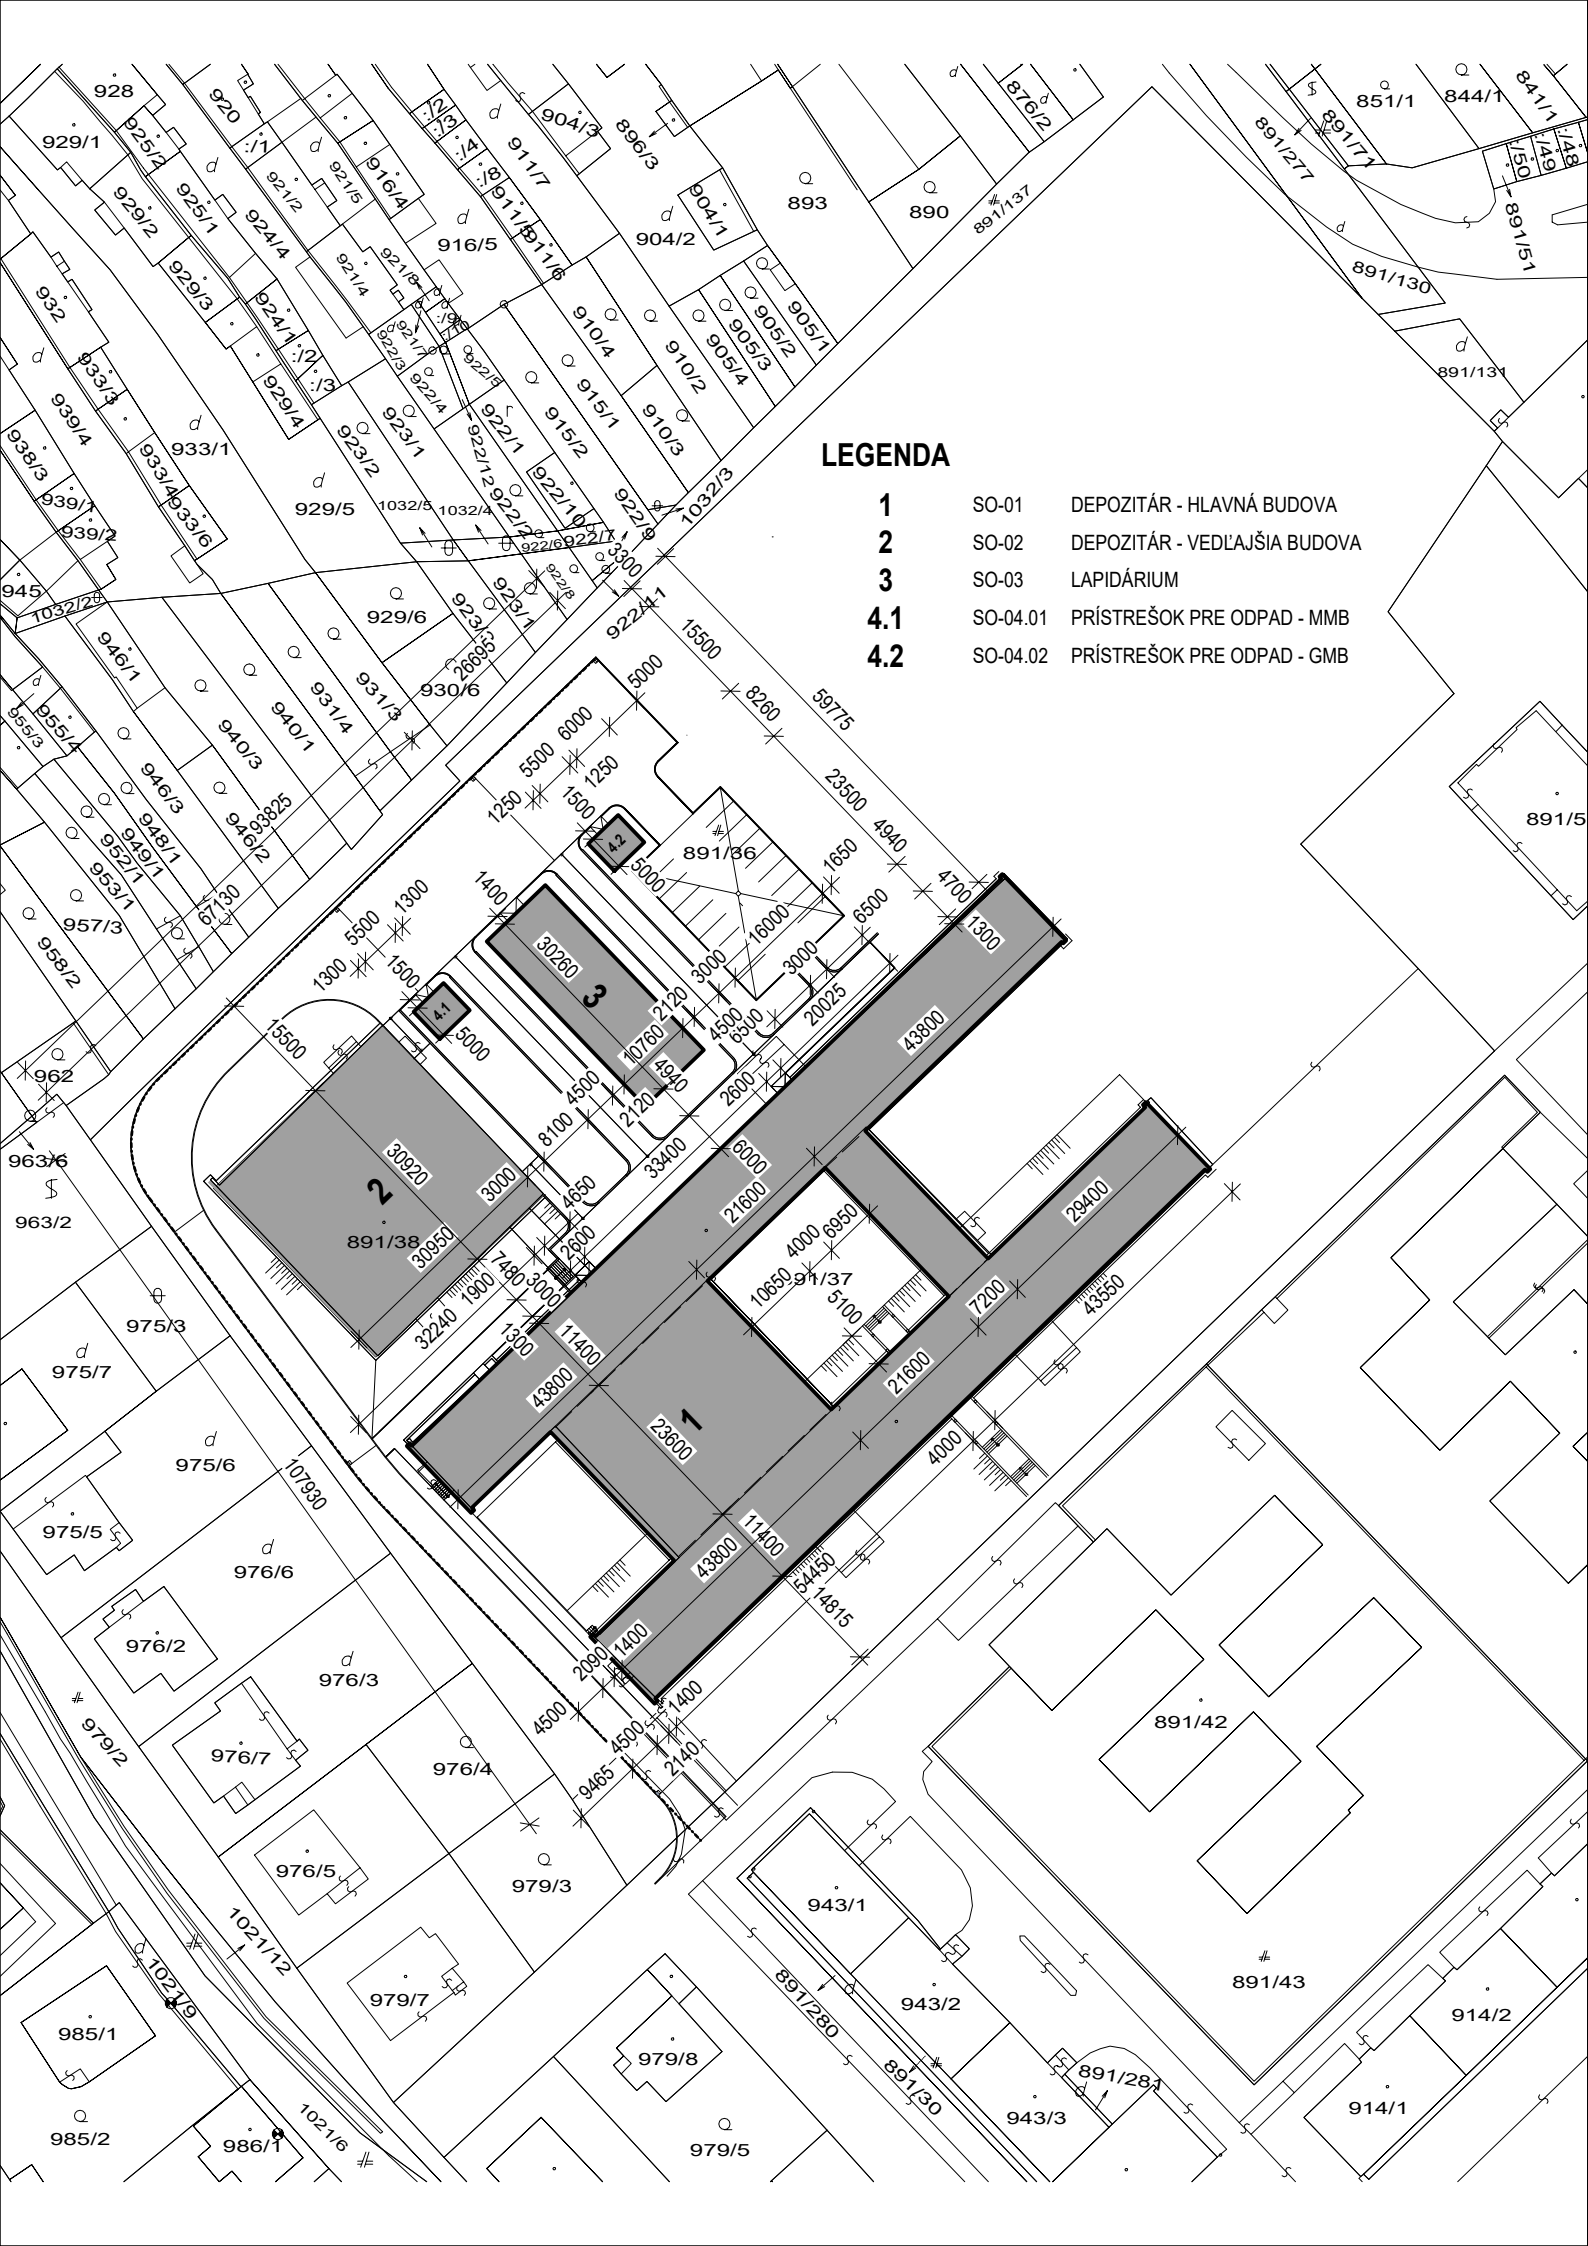


Generálny projektant:	AMBERG Slovakia s.r.o., Somolického 1/B, 811 06 BRATISLAVA I mail: info@amberg.sk, tel: +421 259 308 260	
-----------------------	---	--

Zmena:	Popis:	Schválil:	Dátum:	Podpis:

Číslo súpravy:	Grafika:	Peciatka:
08		
Nadmorská výška:	±0,000 = 161,350 M N. M.	
Časť dokumentácie:	SITUÁCIA NA PODKLADE KATASTRÁLNEJ MAPY	C2
Názov stavby:	DEPOZITÁR PRE GALÉRIU MESTA BRATISLAVA A MÚZEUM MESTA BRATISLAVA	DSP
Hlavný inžinier projektu:	ING. ONDREJ KUMA	Projektant:  AMBERG Slovakia s.r.o. Somolického 1/B 811 06 BRATISLAVA I mail: info@amberg.sk tel: +421 259 308 260
Zodpovedný projektant:	ING. ONDREJ KUMA	
Vypracoval:	ING. ONDREJ KUMA	
Kontroloval:	ING. RUDOLF RUSNÁK	
Investor stavby:	GENERÁLNY INVESTOR BRATISLAVY, ZÁPOROŽSKÁ 5, 852 92 BRATISLAVA	Dátum: 12/2018
Miesto stavby:	PLICKOVA 9, 831 06 BRATISLAVA	
Kraj:	BRATISLAVSKÝ	
Katastrálne územie:	BRATISLAVA RAČA	
Číslo parcely:	891/36, 891/37, 891/38	
Mierka:	1:1000	Číslo zákazky: AP-2018/19
		Kód prílohy:
		Formát: 2 x A4




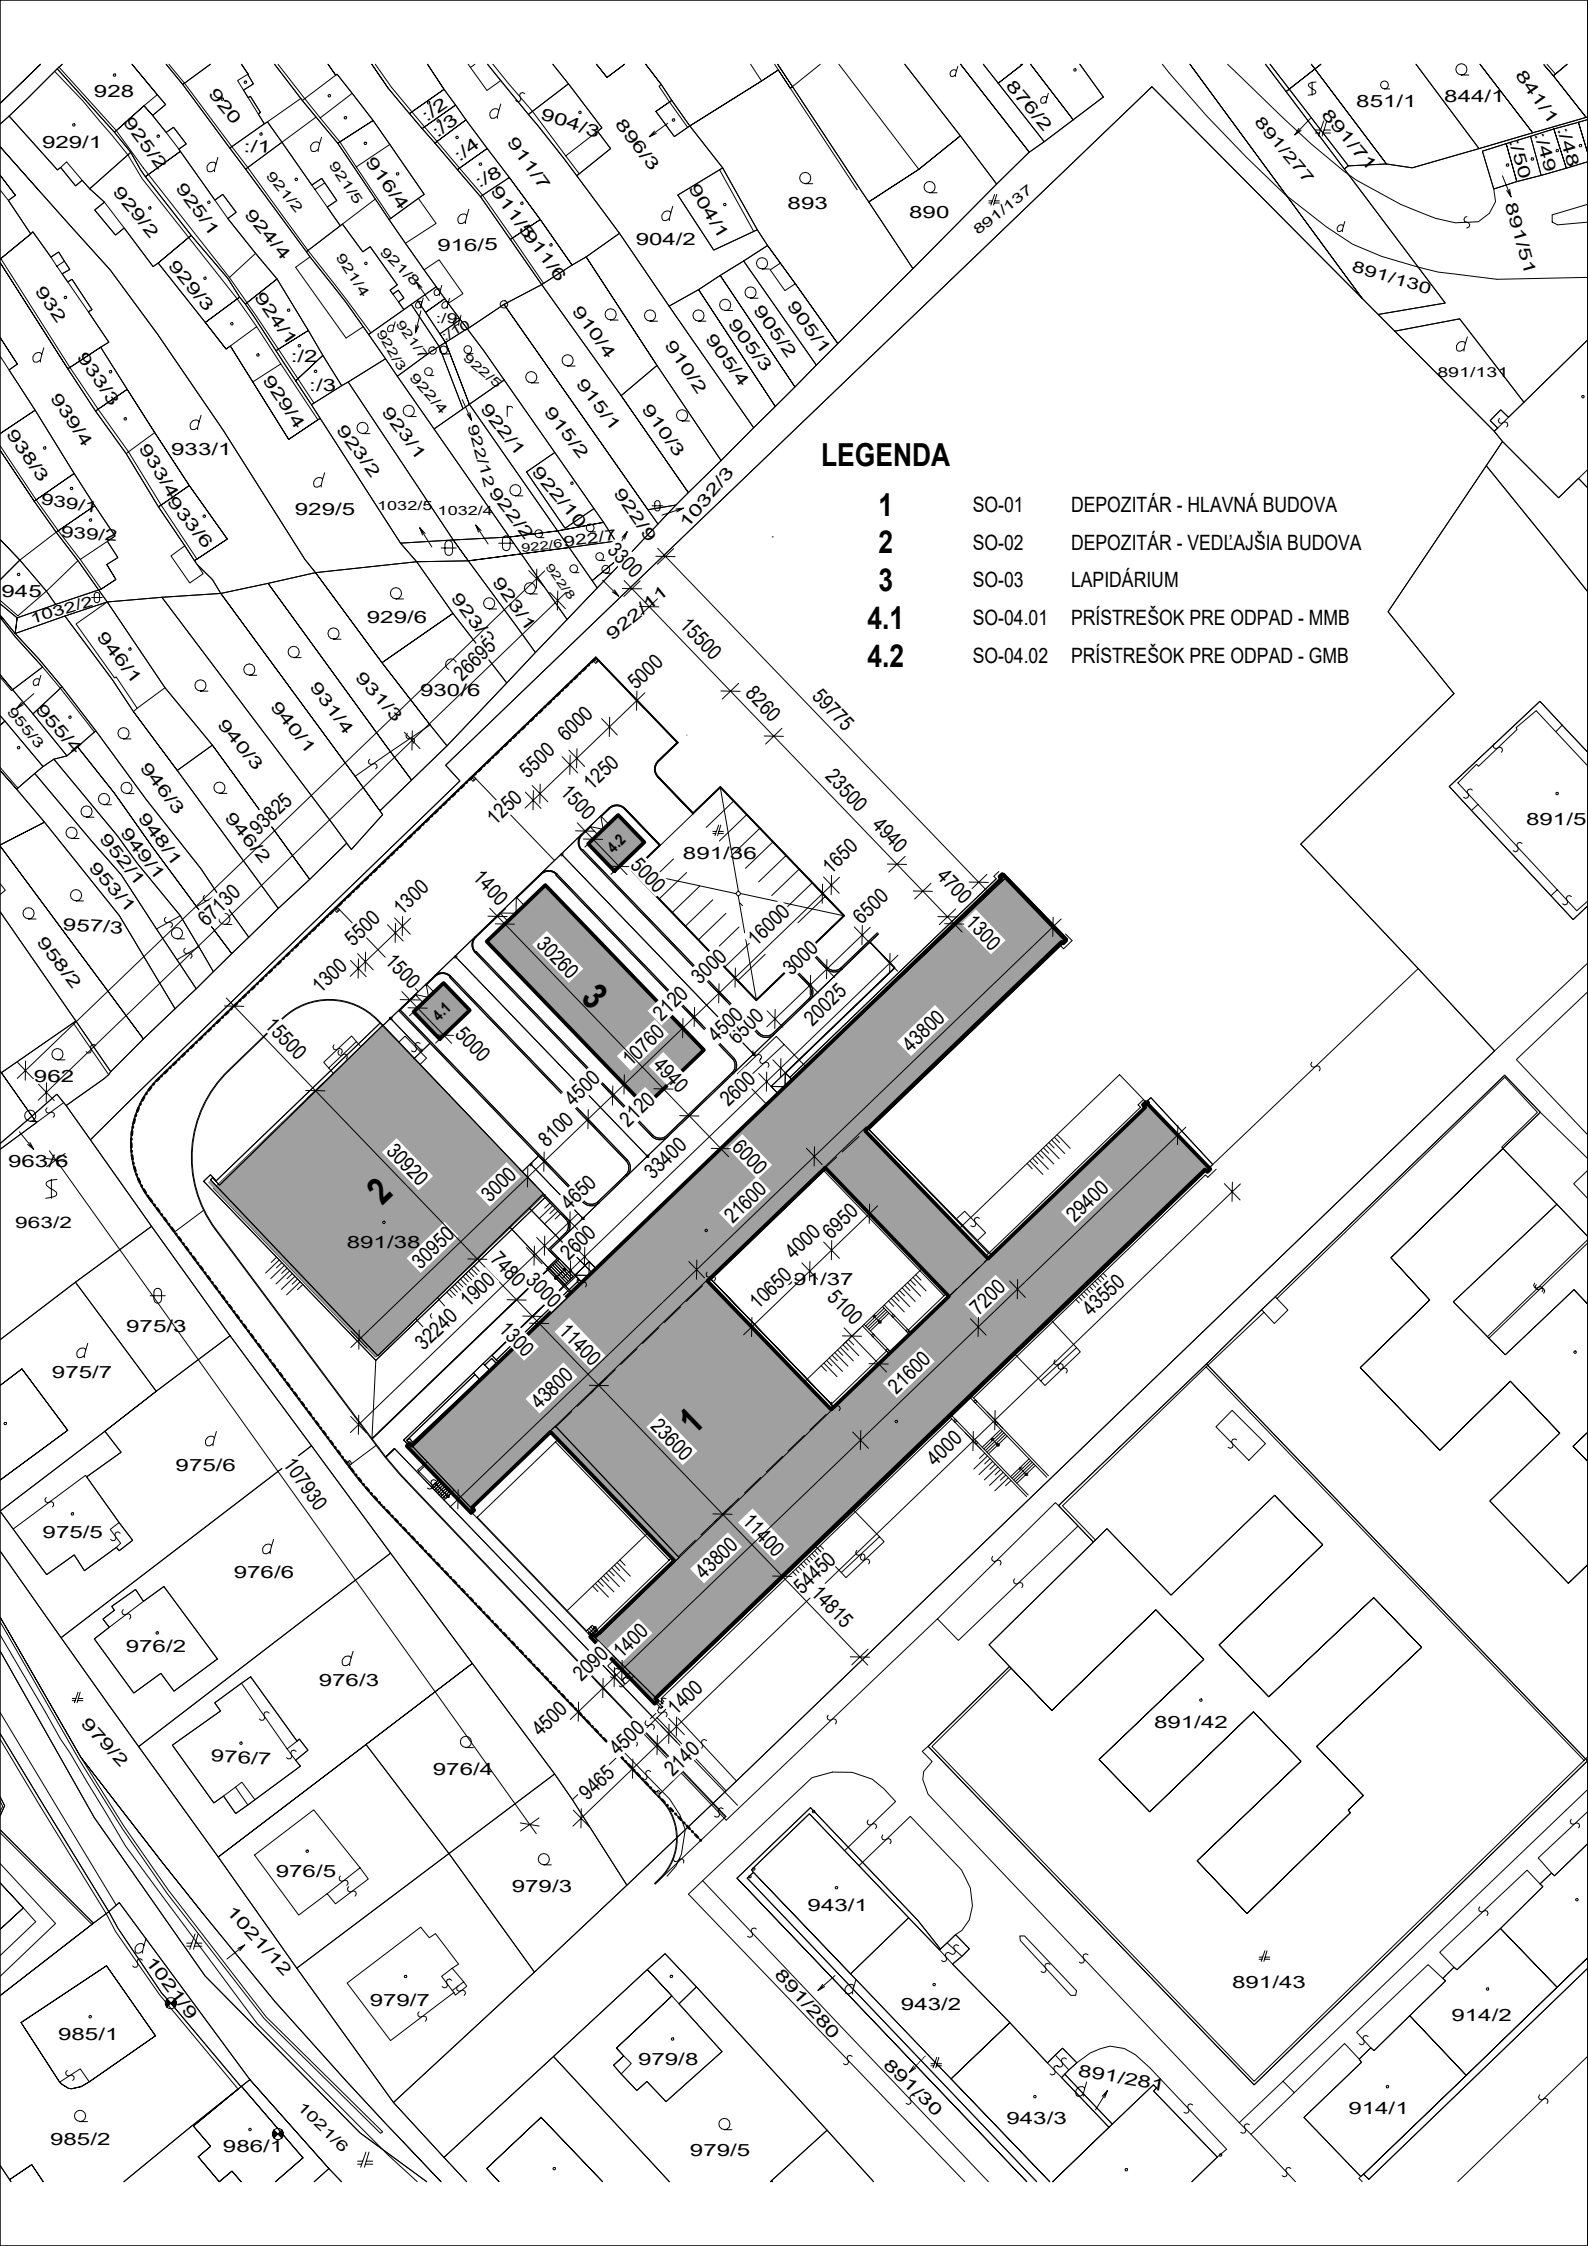

Generálny projektant:	AMBERG Slovakia s.r.o., Somolického 1/B, 811 06 BRATISLAVA I mail: info@amberg.sk, tel: +421 259 308 260	
-----------------------	---	--

Zmena:	Popis:	Schválil:	Dátum:	Podpis:

Číslo súpravy:	Grafika:	Peciatka:
09		
Nadmorská výška:	±0,000 = 161,350 M N. M.	
Časť dokumentácie:	SITUÁCIA NA PODKLADE KATASTRÁLNEJ MAPY	C2
Názov stavby:	DEPOZITÁR PRE GALÉRIU MESTA BRATISLAVA A MÚZEUM MESTA BRATISLAVA	DSP
Hlavný inžinier projektu:	ING. ONDREJ KUMA	Projektant:  AMBERG Slovakia s.r.o. Somolického 1/B 811 06 BRATISLAVA I mail: info@amberg.sk tel: +421 259 308 260
Zodpovedný projektant:	ING. ONDREJ KUMA	
Vypracoval:	ING. ONDREJ KUMA	
Kontroloval:	ING. RUDOLF RUSNÁK	
Investor stavby:	GENERÁLNY INVESTOR BRATISLAVY, ZÁPOROŽSKÁ 5, 852 92 BRATISLAVA	Dátum: 12/2018
Miesto stavby:	PLICKOVA 9, 831 06 BRATISLAVA	
Kraj:	BRATISLAVSKÝ	
Katastrálne územie:	BRATISLAVA RAČA	
Číslo parcely:	891/36, 891/37, 891/38	
Mierka:	1:1000	Číslo zákazky: AP-2018/19
		Kód prílohy:
		Formát: 2 x A4

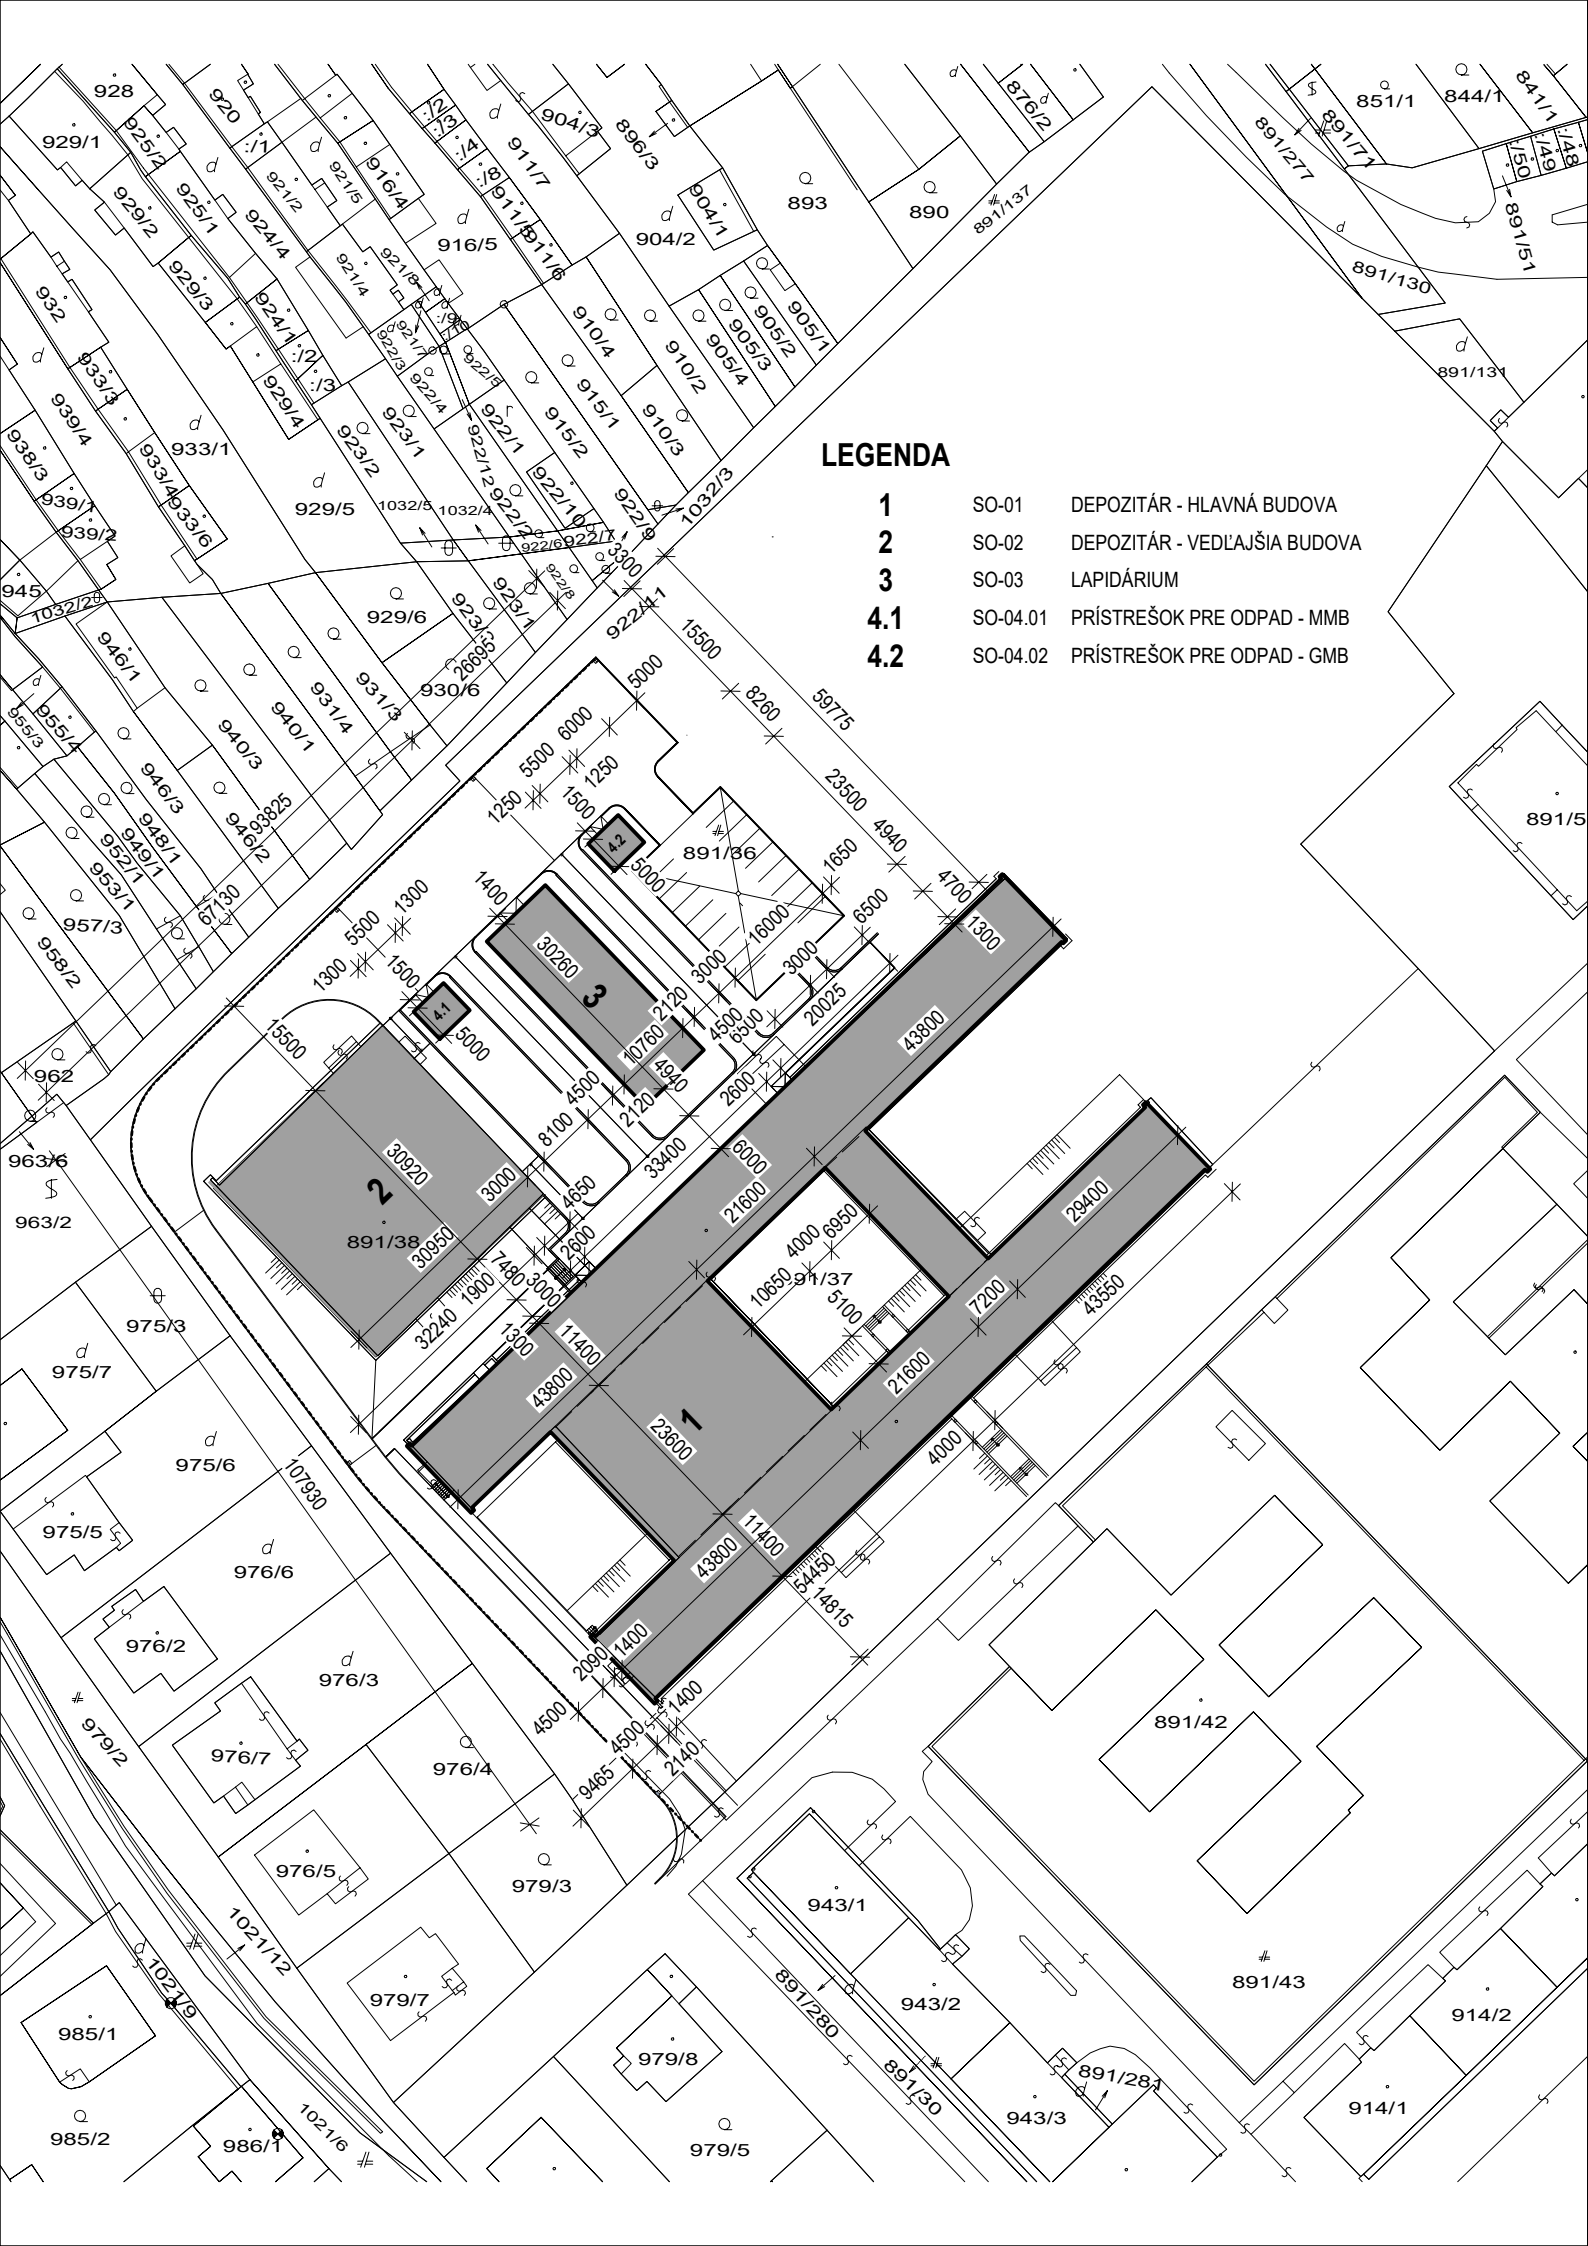


Generálny projektant:	AMBERG Slovakia s.r.o., Somolického 1/B, 811 06 BRATISLAVA I mail: info@amberg.sk, tel: +421 259 308 260	
-----------------------	---	--

Zmena:	Popis:	Schválil:	Dátum:	Podpis:

Číslo súpravy:	Grafika:	Pečiatka:
10		
Nadmorská výška:	±0,000 = 161,350 M N. M.	
Časť dokumentácie:	SITUÁCIA NA PODKLADE KATASTRÁLNEJ MAPY	C2
Názov stavby:	DEPOZITÁR PRE GALÉRIU MESTA BRATISLAVA A MÚZEUM MESTA BRATISLAVA	DSP
Hlavný inžinier projektu:	ING. ONDREJ KUMA	Projektant:  AMBERG Slovakia s.r.o. Somolického 1/B 811 06 BRATISLAVA I mail: info@amberg.sk tel: +421 259 308 260
Zodpovedný projektant:	ING. ONDREJ KUMA	
Vypracoval:	ING. ONDREJ KUMA	
Kontroloval:	ING. RUDOLF RUSNÁK	
Investor stavby:	GENERÁLNY INVESTOR BRATISLAVY, ZÁPOROŽSKÁ 5, 852 92 BRATISLAVA	
Miesto stavby:	PLICKOVA 9, 831 06 BRATISLAVA	Dátum: 12/2018 Číslo zákazky: AP-2018/19 Kód prílohy: Formát: 2 x A4
Kraj:	BRATISLAVSKÝ	
Katastrálne územie:	BRATISLAVA RAČA	
Číslo parcely:	891/36, 891/37, 891/38	
Mierka:	1:1000	



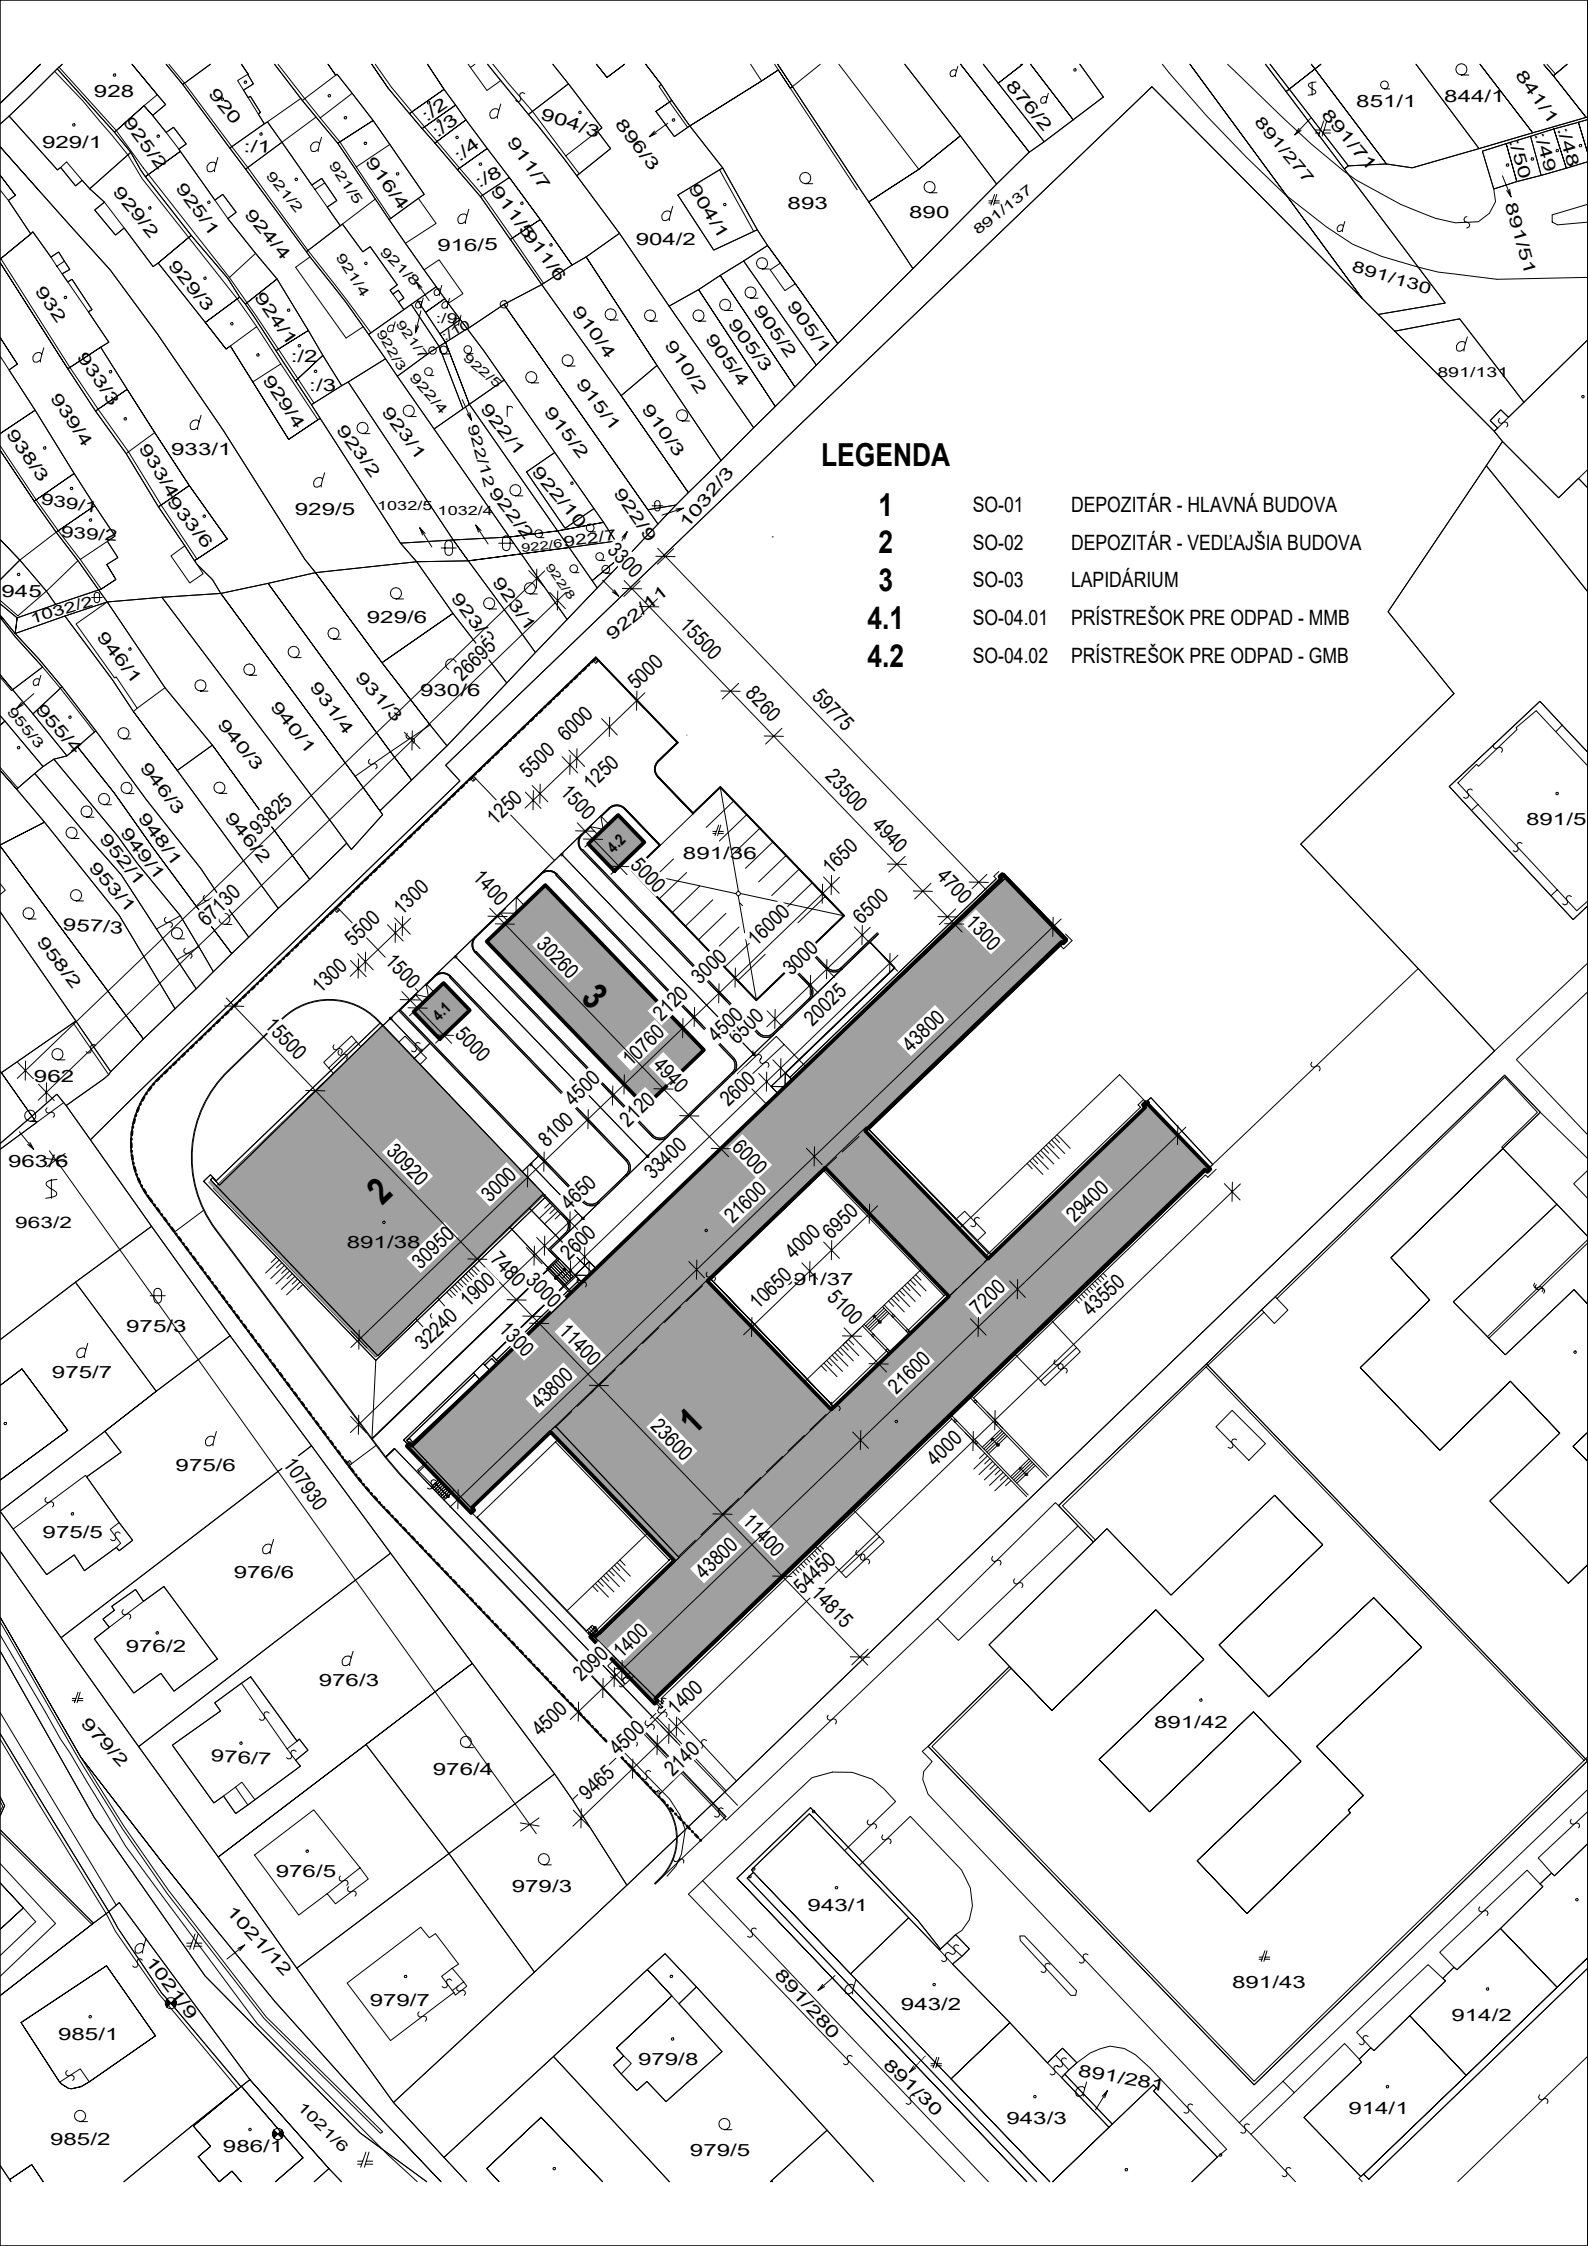

Generálny projektant:	AMBERG Slovakia s.r.o., Somolického 1/B, 811 06 BRATISLAVA I mail: info@amberg.sk, tel: +421 259 308 260	
-----------------------	---	--

Zmena:	Popis:	Schválil:	Dátum:	Podpis:

Číslo súpravy:	Grafika:	Pečiatka:
11		
Nadmorská výška:	±0,000 = 161,350 M N. M.	
Časť dokumentácie:	SITUÁCIA NA PODKLADE KATASTRÁLNEJ MAPY	C2
Názov stavby:	DEPOZITÁR PRE GALÉRIU MESTA BRATISLAVA A MÚZEUM MESTA BRATISLAVA	DSP
Hlavný inžinier projektu:	ING. ONDREJ KUMA	Projektant:  AMBERG Slovakia s.r.o. Somolického 1/B 811 06 BRATISLAVA I mail: info@amberg.sk tel: +421 259 308 260
Zodpovedný projektant:	ING. ONDREJ KUMA	
Vypracoval:	ING. ONDREJ KUMA	
Kontroloval:	ING. RUDOLF RUSNÁK	
Investor stavby:	GENERÁLNY INVESTOR BRATISLAVY, ZÁPOROŽSKÁ 5, 852 92 BRATISLAVA	Dátum:
Miesto stavby:	PLICKOVA 9, 831 06 BRATISLAVA	
Kraj:	BRATISLAVSKÝ	
Katastrálne územie:	BRATISLAVA RAČA	
Číslo parcely:	891/36, 891/37, 891/38	
Mierka:	1:1000	12/2018
		Číslo zákazky:
		AP-2018/19
		Kód prílohy:
		Formát:
		2 x A4