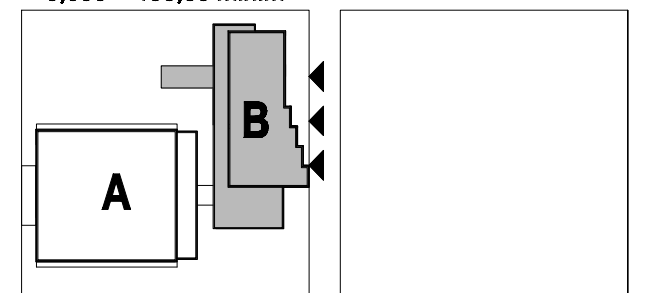

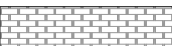

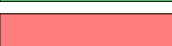



+0,000 = 155,50 m.n.m



	Omiетка
	Keramický obklad
	Mozaikový obklad
	Farebná časť
	Fasáda z AL profilov

Objednávateľ :	MESTSKÁ ČASŤ BRATISLAVA - RAČA,	Kubačova 7483/21, 831 06 Bratislava - Rača
Zhotoviteľ projektu :	IXYPSILON s.r.o., Horská 11A, 831 52 Bratislava, IČO: 46809287	Dátum : 11/2018
Vypracoval :	Mgr.arch. Miloš Juráni, autorizovaný architekt SKA	Formát : 2 A4
Projektová dokumentácia :	<b>ZAMERANIE A DIGITALIZÁCIA BUDOVY MÚ RAČA</b>	
Miesto stavby :	Kubačova 7483/21, 831 06 Bratislava-Rača	Mierka : 1:100
Názov výkresu :	<b>POHLAD ZÁPADNÝ</b>	<b>OBJEKT B</b>
		Výkres číslo : <b>15</b>