


+0,000 = 155,50 m.n.m

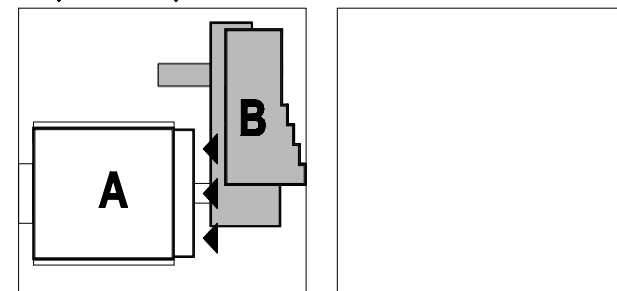

| | |
|--|----------------------|
| | Omiетка |
| | Keramický obklad |
| | Mozaikový obklad |
| | Farebná časť |
| | Fasáda z AL profilov |

| | | | |
|---------------------------|--|-------------------|--------------------------|
| Objednávateľ : | MESTSKÁ ČASŤ BRATISLAVA - RAČA, | Kubačova 7483/21, | 831 06 Bratislava - Rača |
| Zhotoviteľ projektu : | IXYPSILON s.r.o., Horská 11A, 831 52 Bratislava, IČO: 46809287 | | Dátum : 11/2018 |
| Vypracoval : | Mgr.arch. Miloš Juráni, autorizovný architekt SKA | | Formát : 2 A4 |
| Projektová dokumentácia : | ZAMERANIE A DIGITALIZÁCIA BUDOVY MÚ RAČA | | |
| Miesto stavby : | Kubačova 7483/21, 831 06 Bratislava-Rača | | Mierka : 1:100 |
| Názov výkresu : | POHĽAD JUŽNÝ | OBJEKT B | Výkres číslo : 14 |