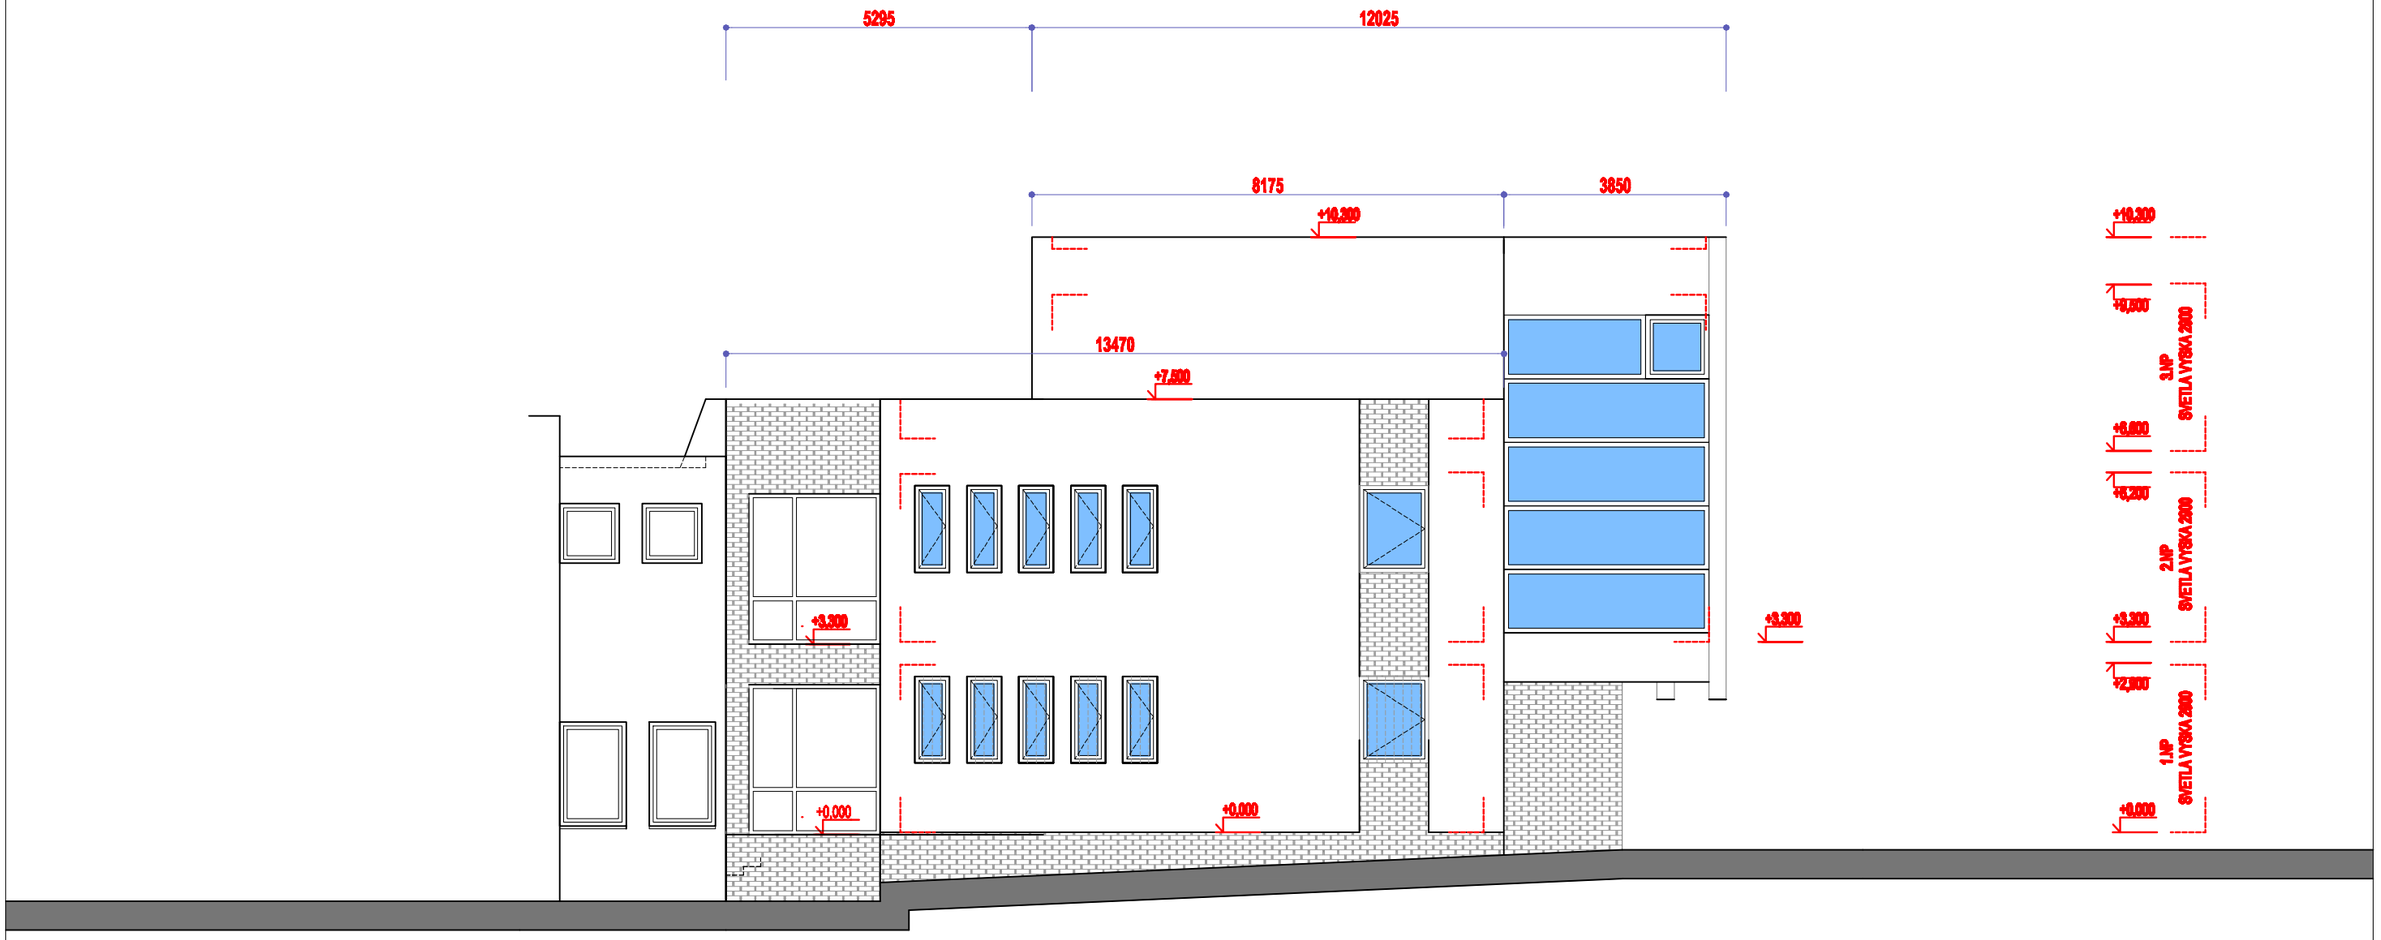


## ČASŤ A

+0,000 = 155,50 m.n.m

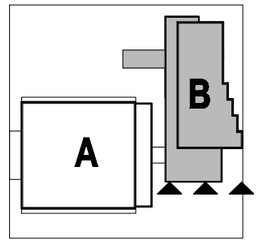


| | |
|---|---|
| | Omietka |
| | Keramický obklad |
| | Mozaikový obklad |
| | Farebná časť |
| | Fasáda z AL profilov |

| | | | |
|---|---|---|---|
| *Objednávateľ :* | MESTSKÁ ČASŤ BRATISLAVA - RAČA, Kubačova 7483/21, 831 06 Bratislava - Rača | | |
| *Zhotoviteľ projektu :* | IXYPSILON s.r.o., Horská 11A, 831 52 Bratislava, IČO: 46809287 | *Dátum :* | 11/2018 |
| *Vypracoval :* | Mgr.arch. Miloš Juráni, autorizovný architekt SKA | *Formát :* | 2 A4 |
| *Projetová dokumentácia :* | **ZAMERANIE A DIGITALIZÁCIA BUDOVY MÚ RAČA** | | |
| *Miesto stavby :* | Kubačova 7483/21, 831 06 Bratislava-Rača | *Mierka :* | 1:100 |
| *Názov výkresu :* | **POHĽAD SEVERNÝ OBJEKT B** | *Výkres číslo :* | **16** |