


	Omietka
	Keramický obklad
	Mozaikový obklad
	Farebná časť
	Fasáda z AL profilov

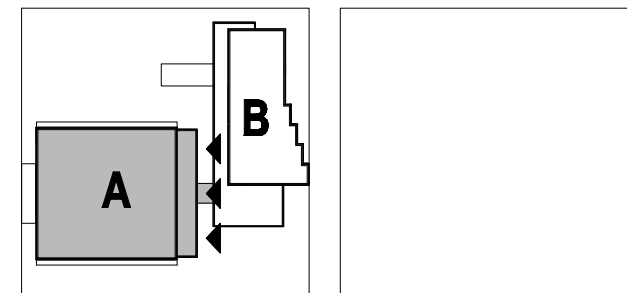

Objednávateľ :	MESTSKÁ ČASŤ BRATISLAVA - RAČA, Kubačova 7483/21, 831 06 Bratislava - Rača	
Zhotoviteľ projektu :	IXYPSILON s.r.o., Horská 11A, 831 52 Bratislava, IČO: 46809287	Dátum : 11/2018
Vypracoval :	Mgr.arch. Miloš Juráni, autorizovaný architekt SKA	Formát : 2 A4
Projektová dokumentácia :	ZAMERANIE A DIGITALIZÁCIA BUDOVY MÚ RAČA	
Miesto stavby :	Kubačova 7483/21, 831 06 Bratislava-Rača	Mierka : 1:100
Názov výkresu :	POHĽAD ZÁPADNÝ	OBJEKT A
		Výkres číslo : 08