


PÓDORYS - PAVILÓN "C"

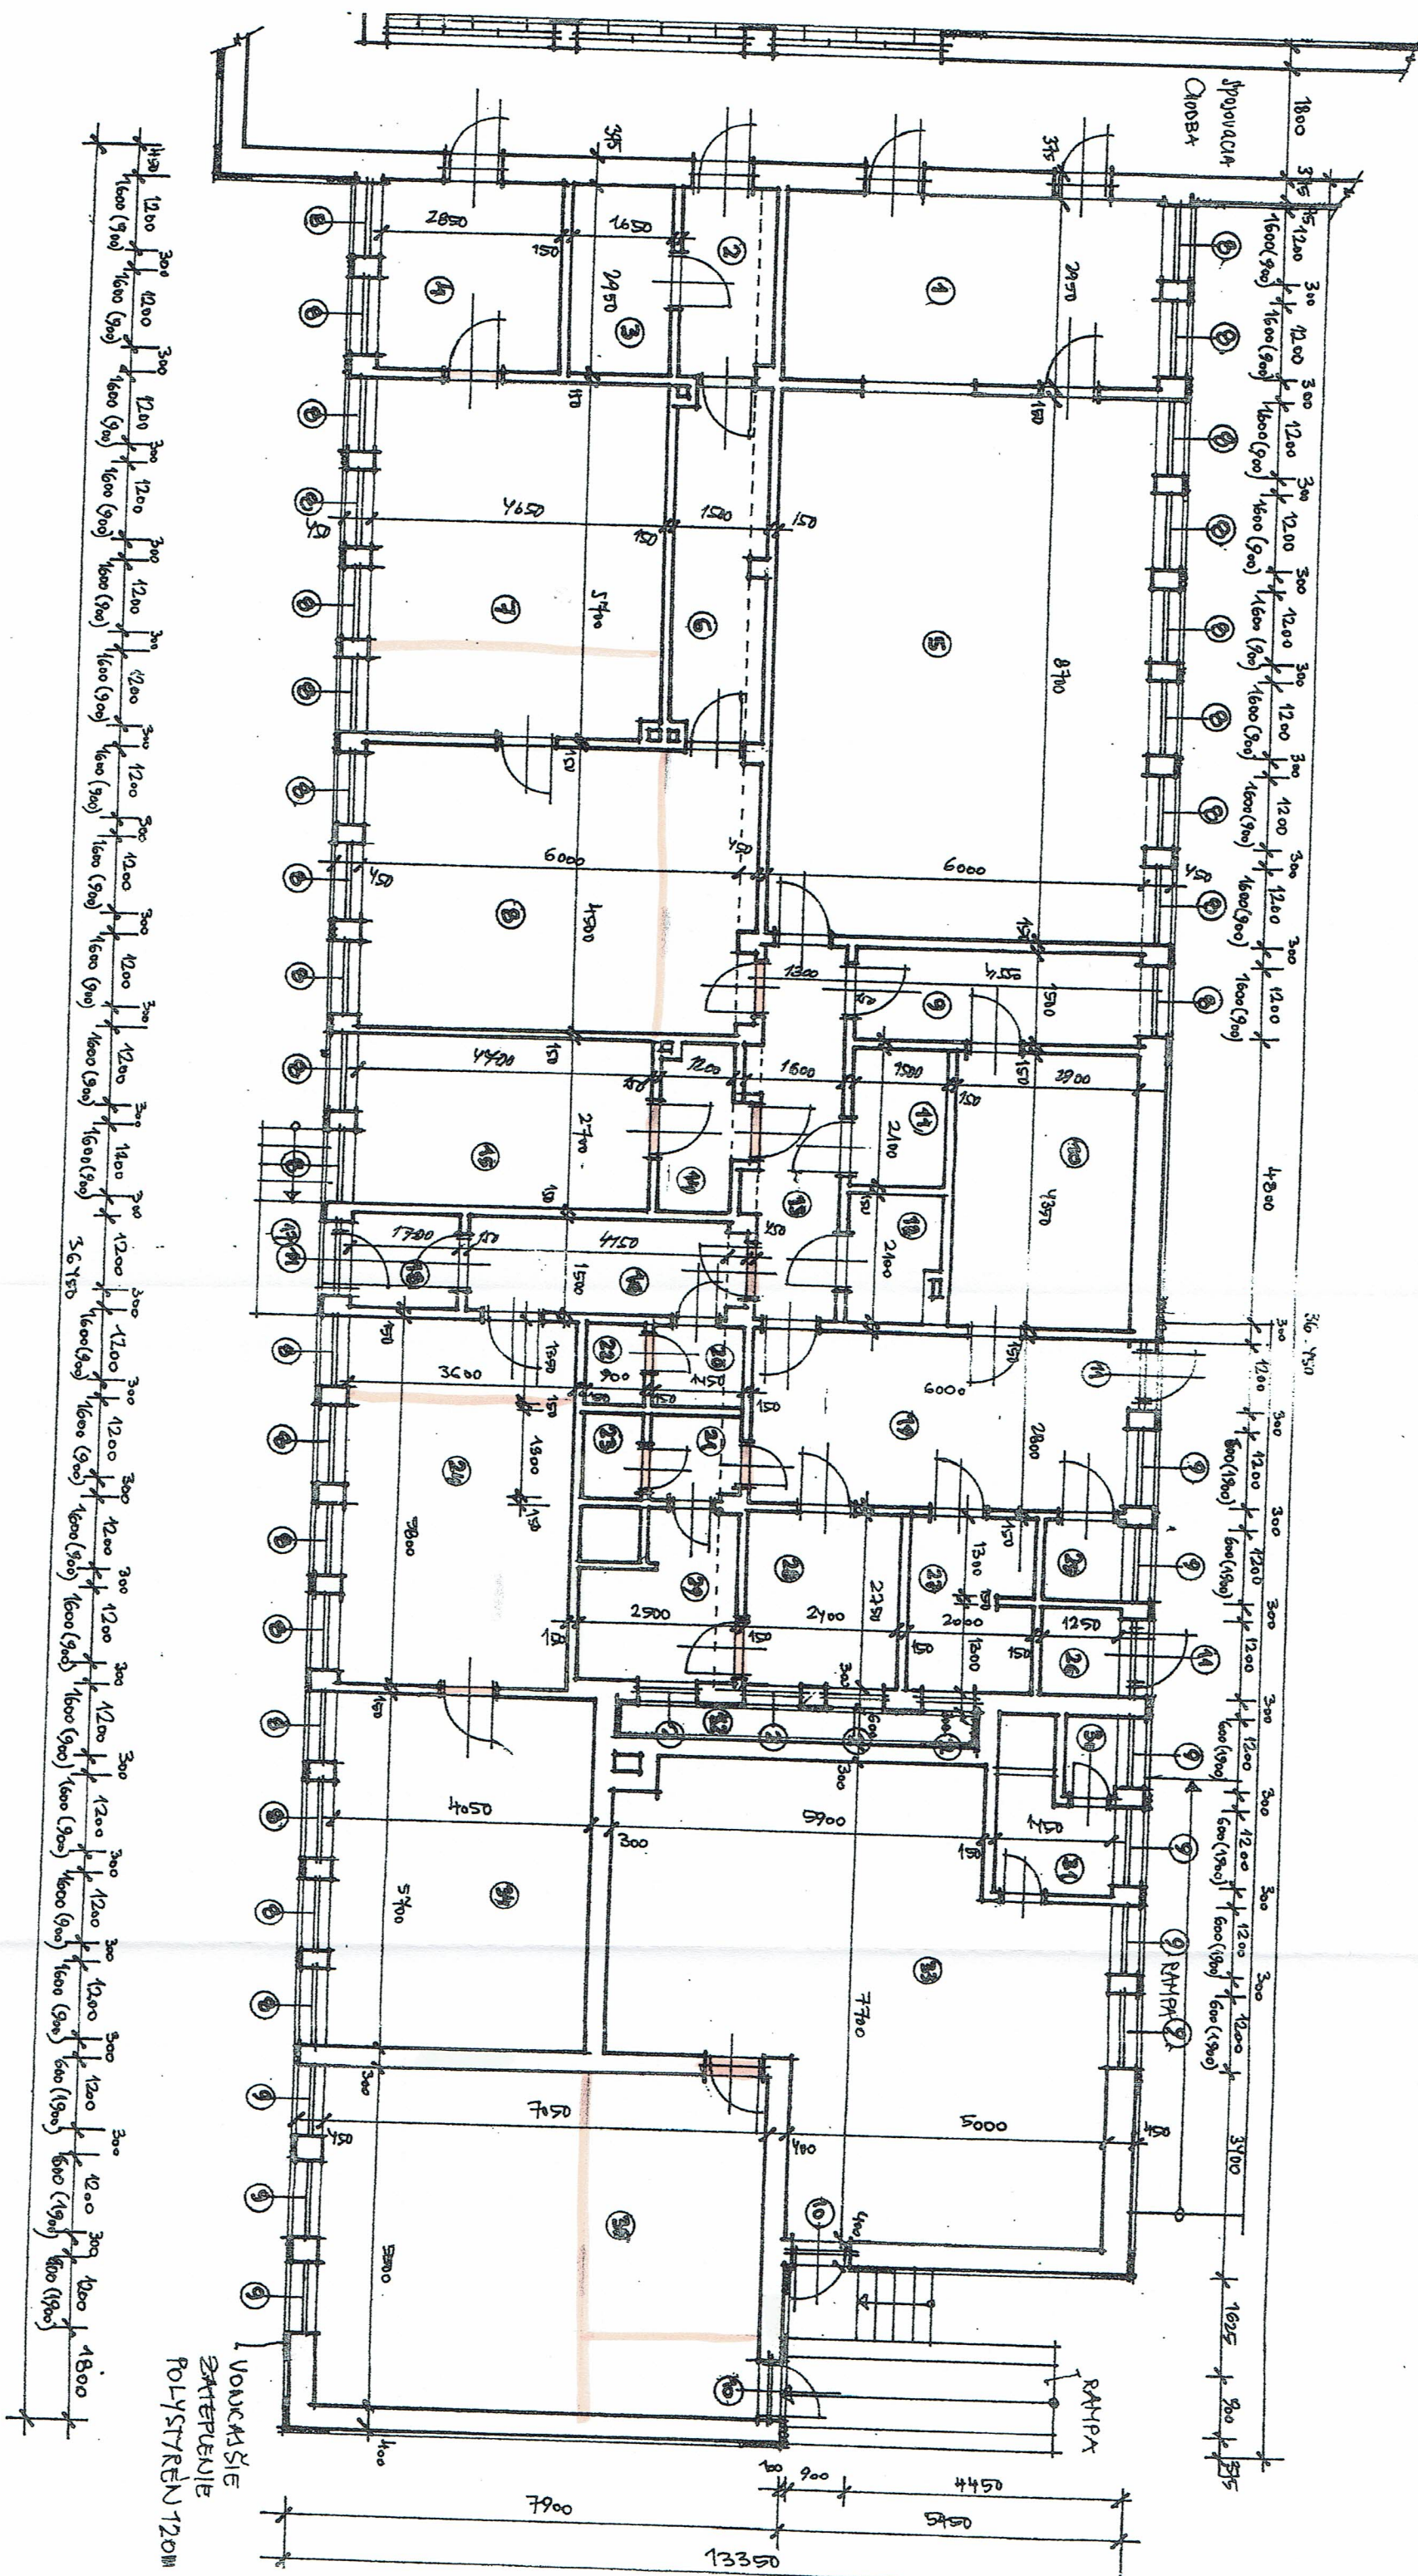

LEGENDA Miestností


Č. miest.	Názov miestnosti	Plocha Lm ²	úprava podlahy
1	EXPEDÍCIA JEDÁL	17,70	KERAM. DLAŽBA
2	VÝDAJ ČISTÉHO PRÁDIA	4,40	KERAM. DLAŽBA
3	ELEKTROROZVODNÁ	4,86	KERAM. DLAŽBA
4	SKLAD NEČISTÉHO PRÁDIA	8,41	KERAM. DLAŽBA
5	KUCHYŇA	52,20	KERAM. DLAŽBA
6	SKLAD ČISTÉHO PRÁDIA	8,50	KERAM. DLAŽBA
7	PRÁČOVŇA	26,50	KERAM. DLAŽBA
8	SUŠIARENÍ A ŽEHLIARENÍ	27,10	KERAM. DLAŽBA
9	HRUBÁ PRÍPRAVA	6,83	KERAM. DLAŽBA
10	CHLADIACA BOX	12,62	KERAM. DLAŽBA
11	DENNÝ SKLAD 1.	3,15	KERAM. DLAŽBA
12	DENNÝ SKLAD 2.	2,88	KERAM. DLAŽBA
13	SPOJOVACIA CHODBA	7,80	KERAM. DLAŽBA
14	PREDSIEN	3,24	KERAM. DLAŽBA
15	SKLAD SUCHÝCH POTRAVIN	12,56	KERAM. DLAŽBA
16	SPOJOVACIA CHODBA	6,23	PVC
17	PREDSIEN	2,55	KERAM. DLAŽBA
18	VSTUP	3,00	TERAZO
19	PRÍJEM ZÁSOB	16,80	KERAM. DLAŽBA
20	PREDSIEN WC	1,96	KERAM. DLAŽBA
21	PREDSIEN WC	1,88	KERAM. DLAŽBA
22	WC	1,22	KERAM. DLAŽBA
23	WC	1,17	KERAM. DLAŽBA
24	KANCELÁRIA	20,88	PVC
25	UPRATOVACIA	1,63	KERAM. DLAŽBA
26	SKLAD ODPADOV	1,63	KERAM. DLAŽBA
27	SKLAD OBALOV	5,50	KERAM. DLAŽBA
28	ŠATŇA ZAMESTNANCOV	6,60	PVC
29	GRCHA A UMYVÁRENÍ	6,88	KERAM. DLAŽBA
30	WC	4,15	KERAM. DLAŽBA
31	UMYVÁRENÍ SO SPRCHOV	2,63	KERAM. DLAŽBA
32	VOĽNÝ PRÁESTOR	3,45	BET. NAZANINA
33	KOTOLŇA	19,83	BET. NAZANINA
34	KANALIZÁCIA	29,08	PVC
35	SKLAD UHLIA	32,26	BET. NAZANINA


 BÝRACIE PRÁCE


 NOVE KONŠTRUKCIE

Rudolf ROMHÁNY
 odborné spôsobilý technik vo výstavbe
 s osvedčením SKČI č.j. TI - 192/2002
 Projektovanie stavieb
 podľa §43 c zákona č. 554/2001 Z.z.

Č.P. - ŽO 2267/1992

VYPRACOVAL	Ing. Bakos Karol		B A P R O J	Ing. Bakos Karol
INVESTOR	Mesto Gabčíkovo			Ing. Bakos Karol
MIESTO	Gabčíkovo, okr. Dunajská Streda			Provozackova 8 945 01 K o m á r n o
ZVÝŠENIE KAPACITY MATERSKEJ ŠKOLY S VYUČOVACÍM JAZYKOM SLOVENSKÝM NA KOMENSKÉHO ULICI REKONŠTRUKCIOU OBJEKTU „C“			DÁTUM	01/2017
			MIERKA	1 : 100
PÓDORYS PÓVODNÝ			FORMÁT	4 A4
			Č. PRÍLOHY	4a .