


ZVISLÝ REZ OBJEKTOM

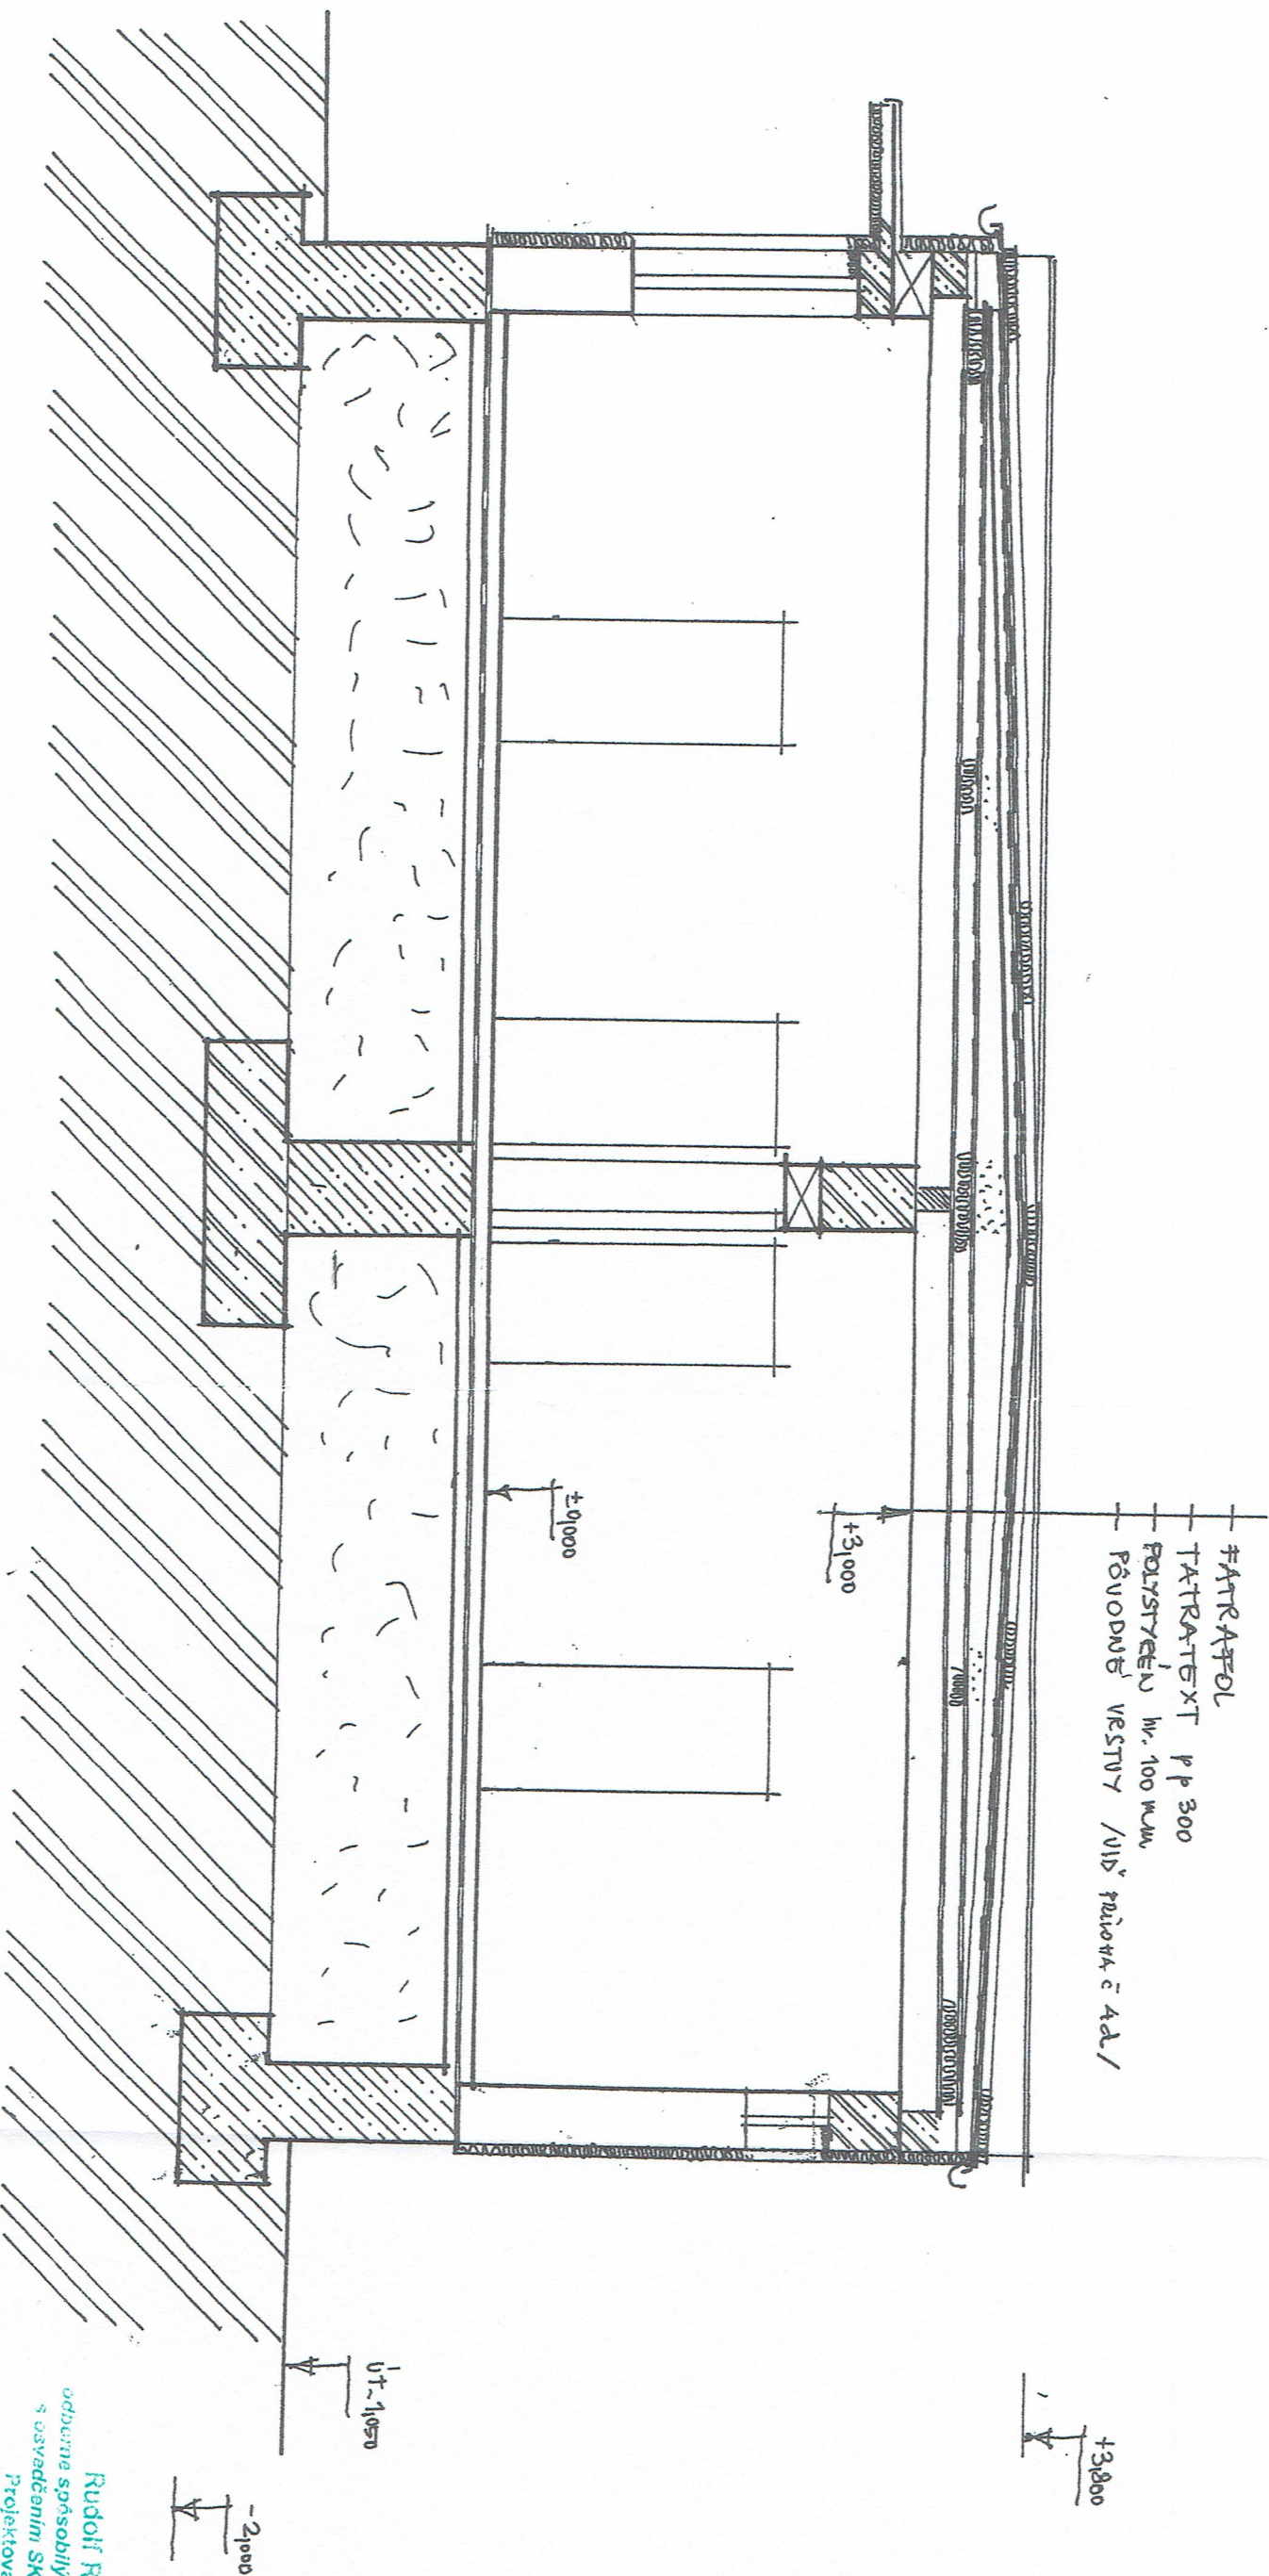

#ATTACHED
- TATRAXT p p 300
- POLYSTYRENU hr. 100 mm
- POUKONNÉ VESTY / VIS' POUKONNÉ 4d /

+3.200

+3.400

-2.000

Rudolf ROMHÁNYI
odborné spôsobilý technik vo výstavbe
s osvedčením SKS č. 11 - 192/2002
Projektovanie stavieb
podľa §43 c zákona č. 554/2001 Z.z.

Č.P. - ŽO 2267/1992

VYPRACOVAL	Ing. Bakos Karol	B A P R O J	Ing. Bakos Karol
INVESTOR	Mesto Gabčíkovo		Ing. Bakos Karol
MIESTO	Gabčíkovo, okr. Dunajská Streda		Prorazková 8
ZVÝŠENIE KAPACITY MATERSKEJ ŠKOLY S VYUČOVACÍM JAZYKOM SLOVENSKÝM NA KOMENSKÉHO ULICI REKONŠTRUKCIOU OBJEKTU „C“		DÁTUM	01/2017
		MIERKA	1 : 100
ZVISLÝ REZ		FORMÁT	2 A4
		Č. PRÍLOHY	5